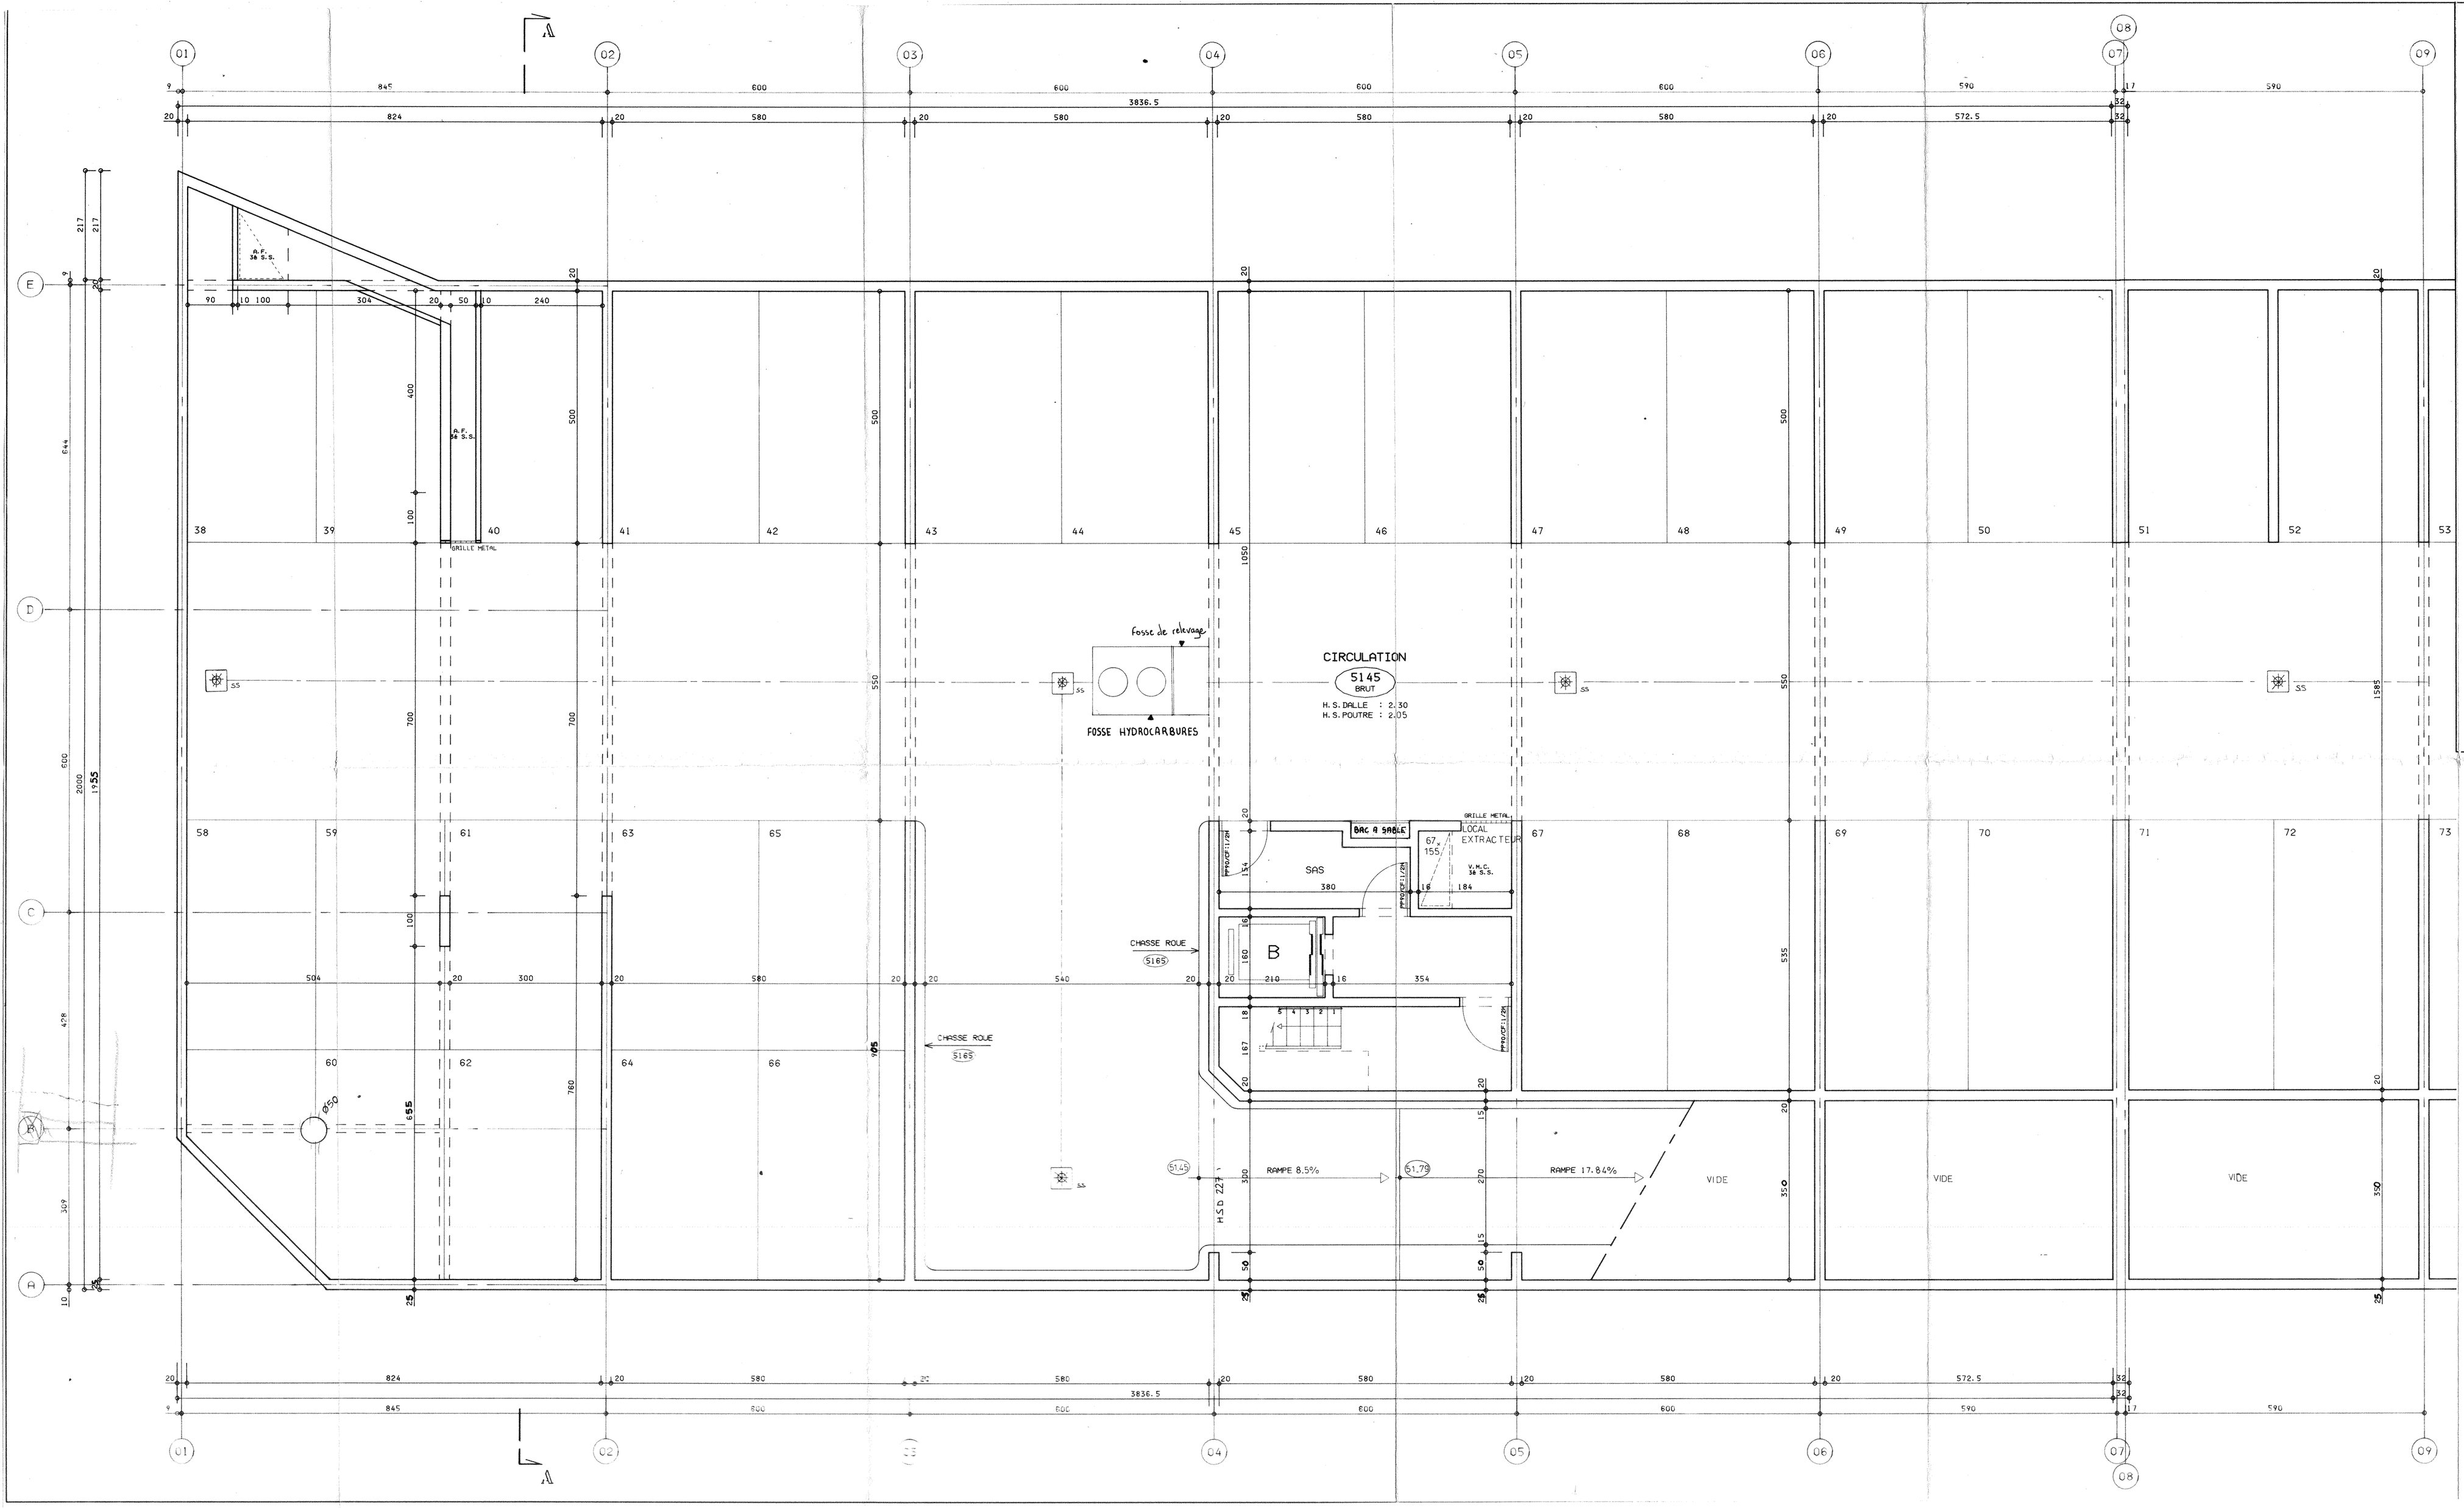

VILLE DE PARIS SEMAVIP Aménageur

ZAC MANIN-JAURES LOT H

SCI 129, RUE MANIN

4, PLACE DE RIO DE JANEIRO 75384 PARIS CEDEX 08

Représentée par son gérant SOFAP 71, RUE MONCEAU 75008 PARIS TEL. : 42.25.44.85

MARCHE

LOGEMENTS ACCESSION
94 PLACES DE PARKING
COMMERCES - ACTIVITES

PHASE 1 : CAGES A et B
PLAN DU 3è SOUS-SOL

PHASE 1 — 1A

GEORGES MAURIOS ARCHITECTE d. u. h.
J-C ANTONIO P. BONIFACE L. HOUEL Assistants
326, RUE SAINT-JACQUES 75005 PARIS TEL. : 43.54.90.17

date: mars 1988

éch. : 1/50è

No	MODIFICATIONS	DATE
A1	implantation des siphons de sol + bac à sable - pentes des rampes	29 mai 1988
	Implantation fosse hydrocarbures	
	Voile périphérique rue MANIN - 25cm	16 juin 1988

Ces plans pourront subir des modifications de détail résultant des impératifs de construction. L'entreprise est tenue de vérifier les cotes et d'aviser les Maîtres d'Ouvrages respectifs de toutes modifications