


VILLE DE PARIS SEMAVIP Aménageur ZAC MANIN-JAURES LOT H	
SCI 129, RUE MANIN 4, PLACE DE RIO DE JANEIRO 75384 PARIS CEDEX 08 Représentée par son gérant SOFEP 71, RUE MONFERRA 75008 PARIS TEL. : 42.35.44.85	MARCHE
SCI MANIN CHANTE COQ 4, PLACE DE RIO DE JANEIRO 75384 PARIS CEDEX 08 Représentée par son gérant SOFEP 71, RUE MONFERRA 75008 PARIS TEL. : 42.35.44.85	18 LOGEMENTS LOCATIF 19 PLACES DE PARKING COMMERCES - ACTIVITES COMMERCES - ACTIVITES
PHASE 2 : CAGES C et 1 PLAN DU 36 SOUS-SOL	
GEORGES MAURIOS ARCHITECTE d. u. h. J-C ANTONIO P BONIFACE L. HOUEL ASSISTANTS 328, RUE SAINT-JACQUES 75005 PARIS TEL. : 43.54.90.17	
NO	DATE
F	29 mai 1988
MODIFICATIONS	
Sous Localité	
Voie d'accès cage C	
Supplément de sol - parties des rampes -	
Voie pédestre 25,00m Rue Manin	
K - 06.88	

Ces plans pourront subir des modifications de détail résultant des impératifs de construction. L'entreprise est tenue de vérifier les cotes et d'aviser les Maîtres d'ouvrages respectifs de toutes modifications

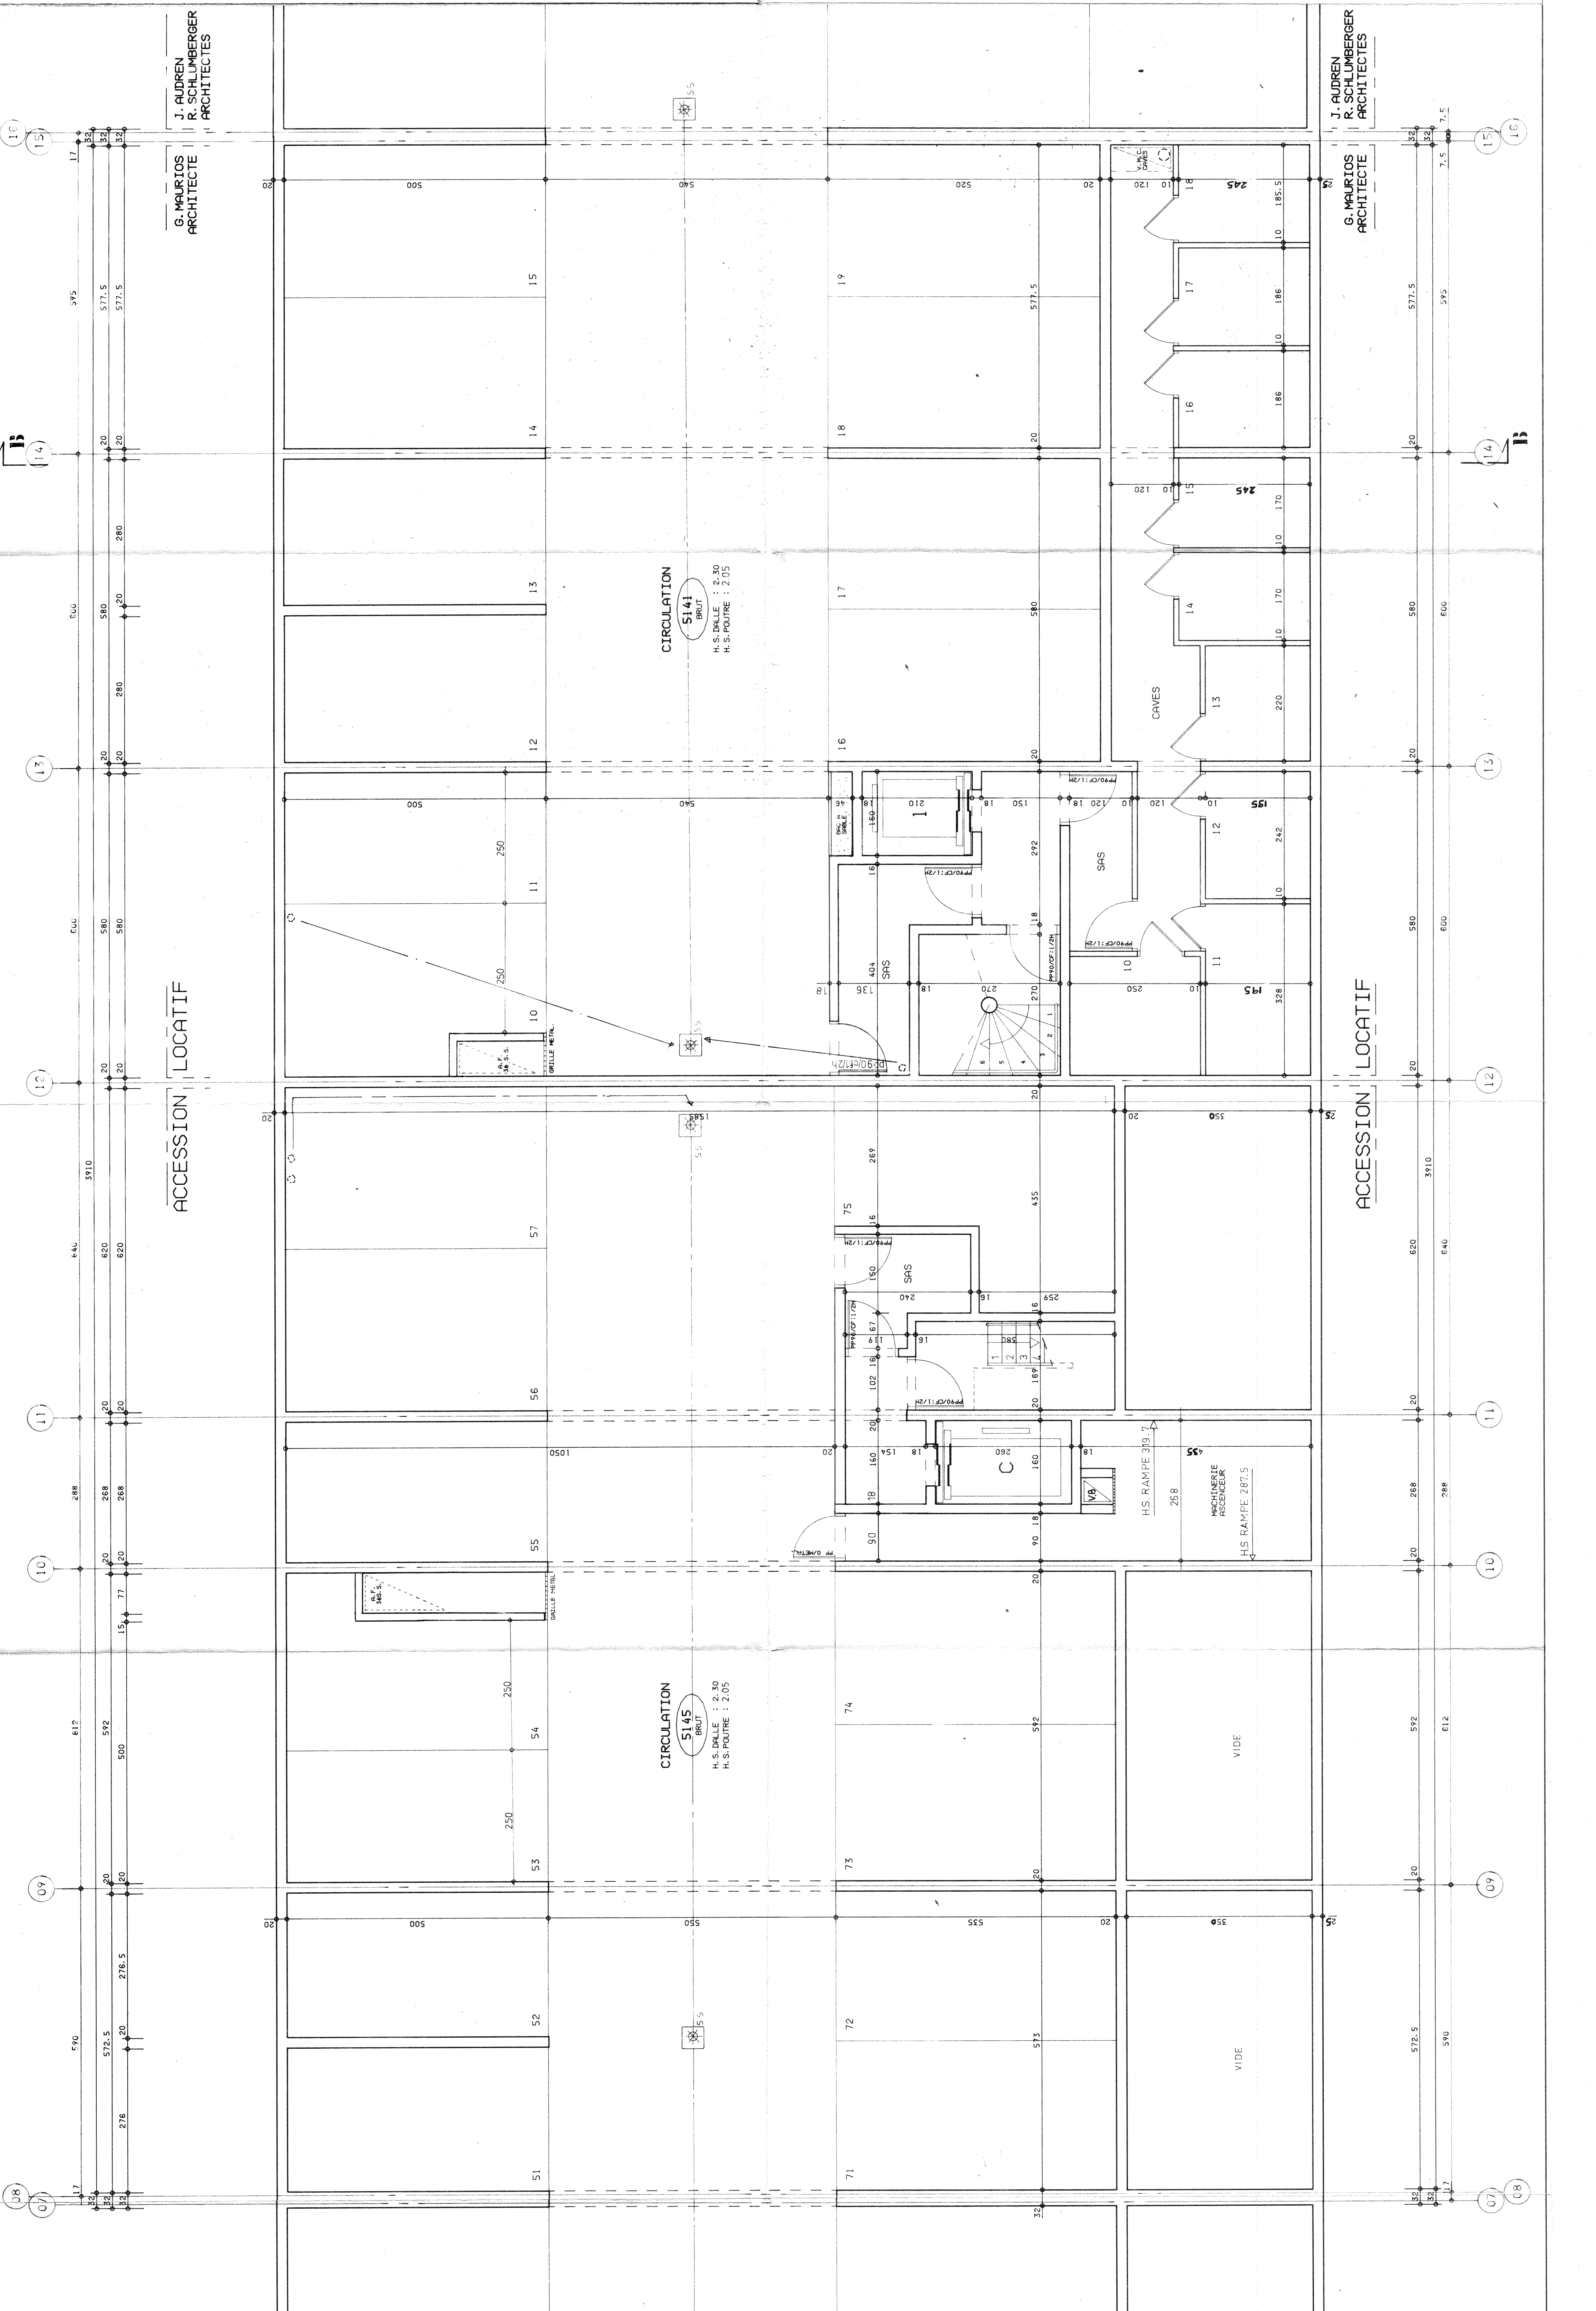

08	07	09	10	11	12	13	14	15	16
----	----	----	----	----	----	----	----	----	----