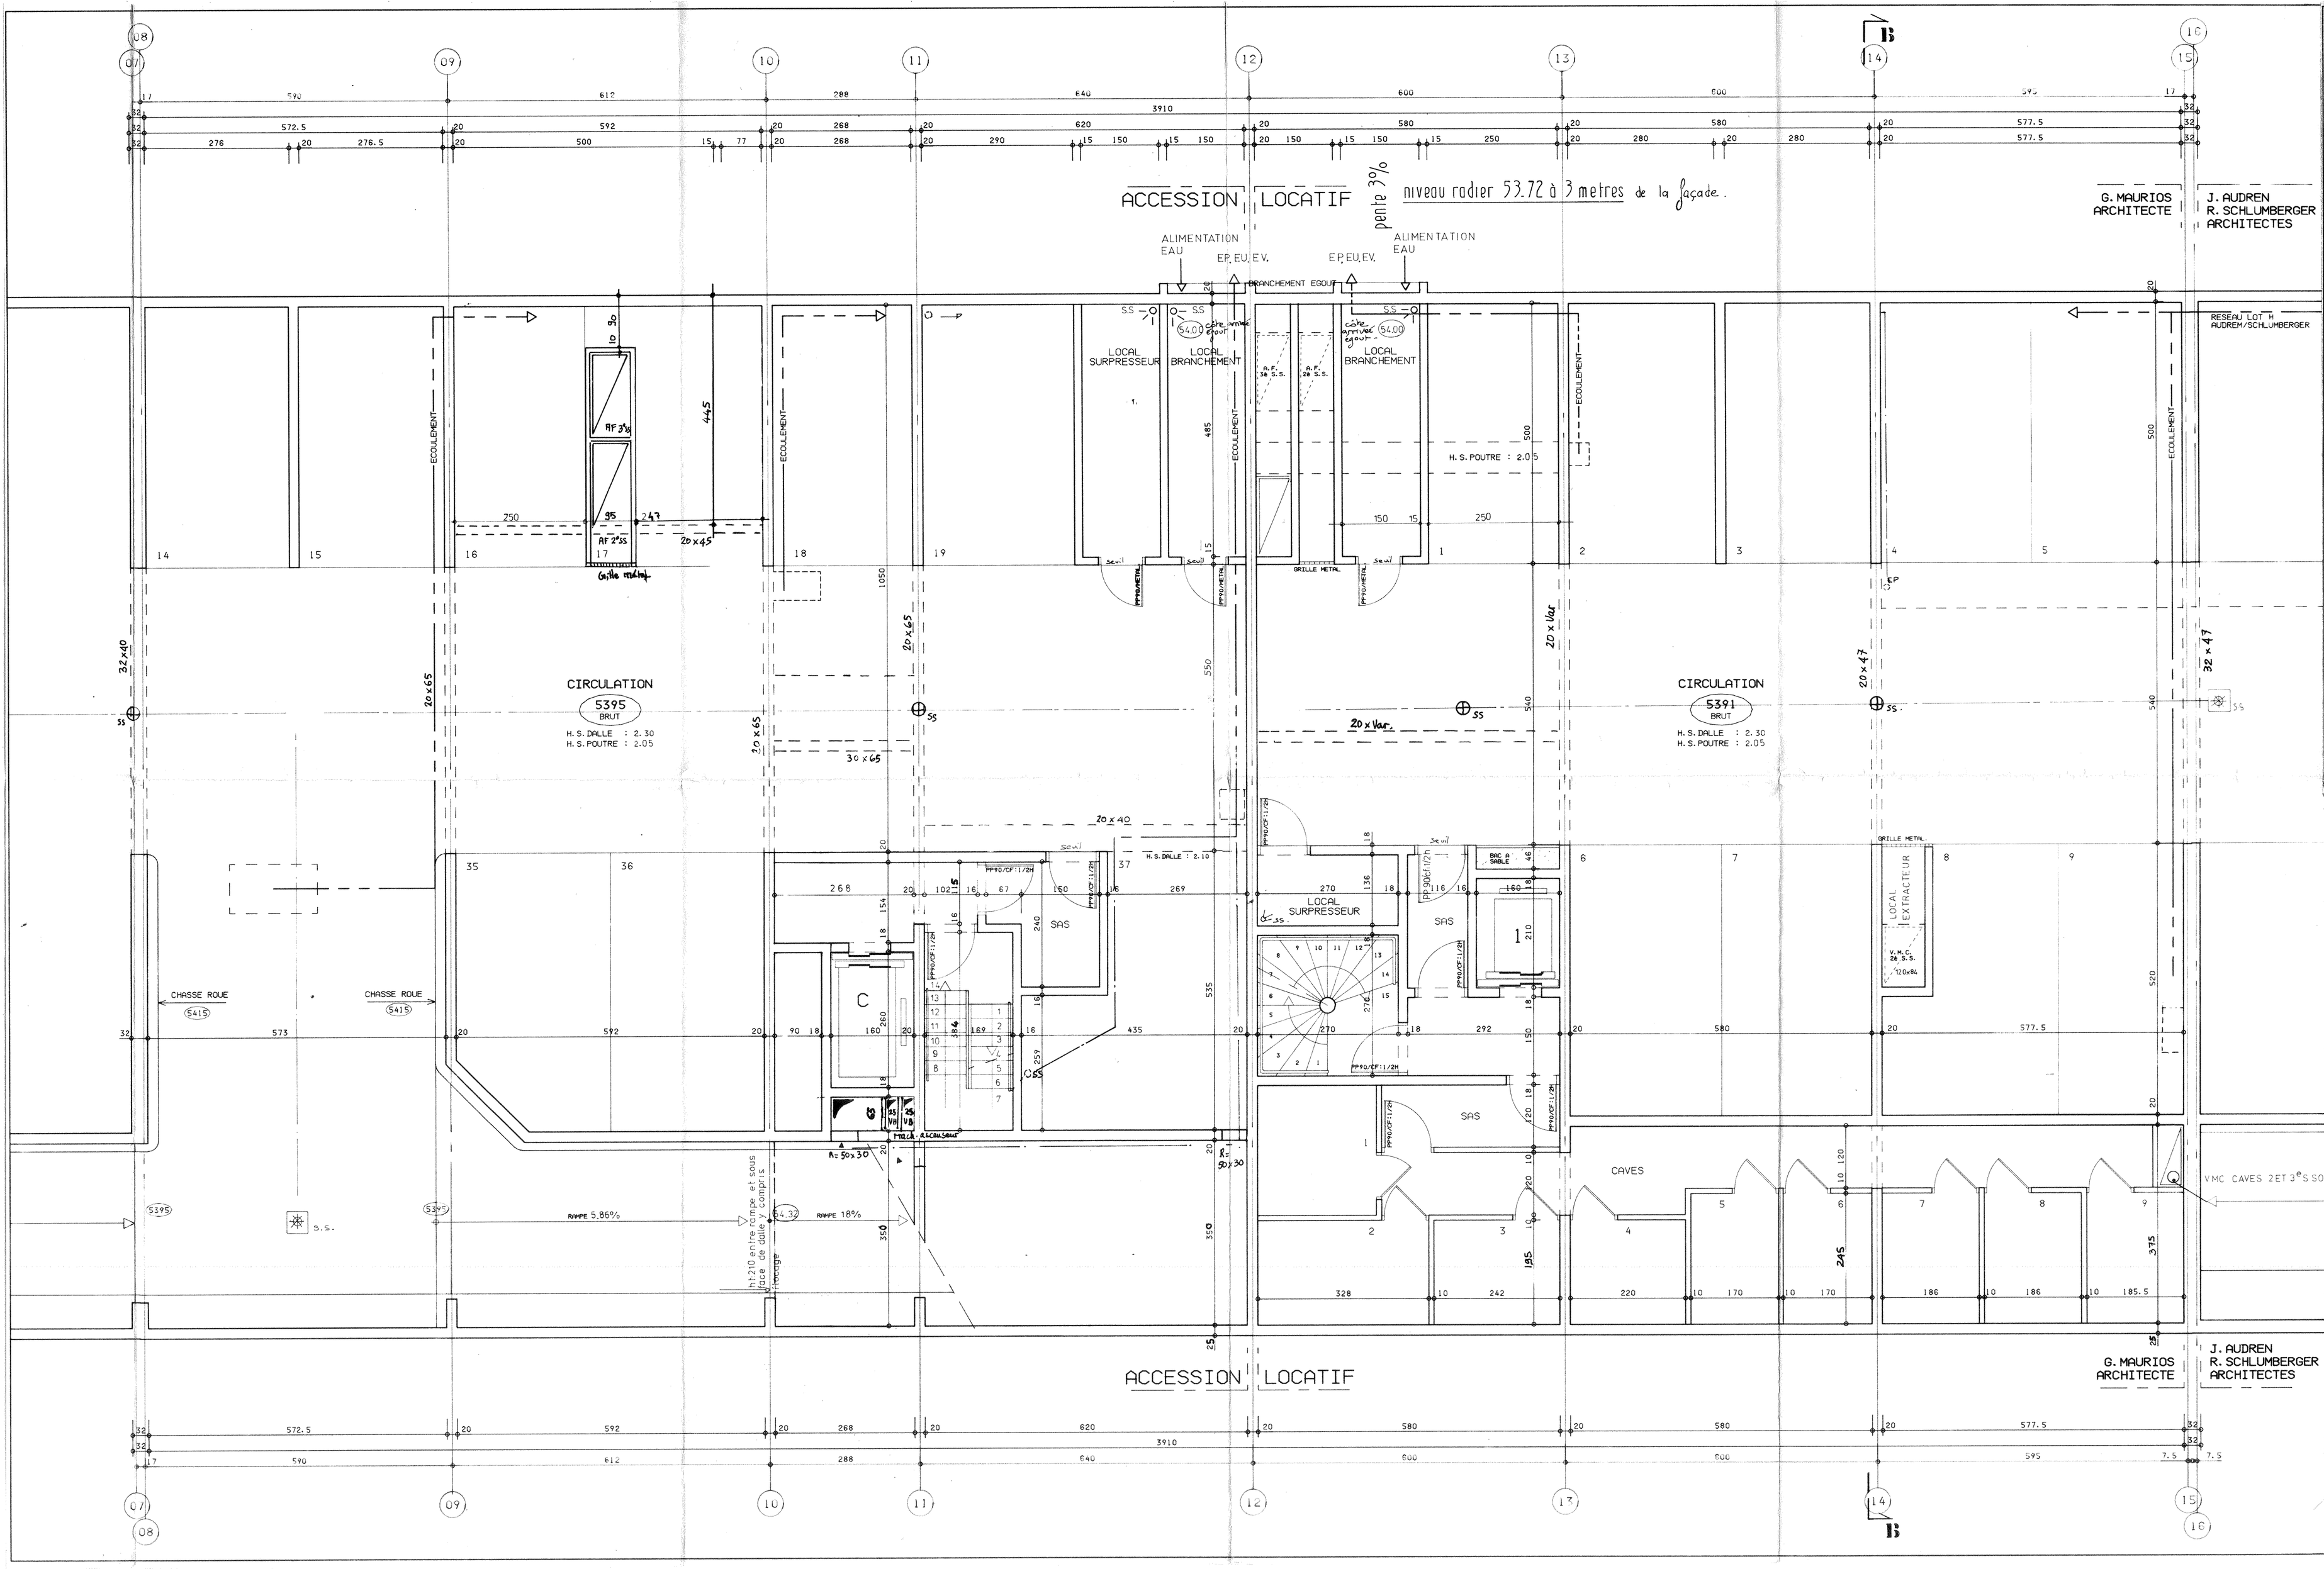

VILLE DE PARIS SEMAVIP Aménageur

ZAC MANIN-JAURES LOT H

SCI 129, RUE MANIN
4, PLACE DE RIO DE JANEIRO 75384 PARIS CEDEX 08
Représentée par son gérant SOFAP 71, RUE MONCEAU 75008 PARIS TEL. : 42.25.44.85

SCI MANIN CHANTE COQ
4, PLACE DE RIO DE JANEIRO 75384 PARIS CEDEX 08
Représentée par son gérant SOFAP 71, RUE MONCEAU 75008 PARIS TEL. : 42.25.44.85

59 LOGEMENTS ACCESSION
75 PLACES DE PARKING
COMMERCES - ACTIVITES

18 LOGEMENTS LOCATIF
19 PLACES DE PARKING
COMMERCES - ACTIVITES

MARCHE

PHASE 2 : CAGES C et 1
PLAN DU 2é SOUS-SOL

PHASE 2 **12** B

GEORGES MAURIOS ARCHITECTE d. u. h.
J-C ANTONIO P. BONIFACE L. HOUEL Assistants
326, RUE SAINT-JACQUES 75005 PARIS TEL. : 43.54.90.17

date: mars 1988

éch. : 1/50é

No	MODIFICATIONS	DATE
A	implantation Siphons de sol	29 mai 1988
	sas cage C — VB machinerie ascenseur.	
	suppression décaissé file 14-15 - pentes des rampes —	
	VB Machinerie ascenseur	
	modification % Rampes	
	voile périphérique 25 cm rue MANIN —	16.06.88
B	Mise à jour structure - EP - Gaines RF parking - Gaines VH - VB	1.08.88
	machinerie ascenseur —	

Ces plans pourront subir des modifications de détail résultant des impératifs de constrution. L'entreprise est tenue de vérifier les cotes et d'aviser les Maitres d'Ouvrages respectifs de toutes modifications