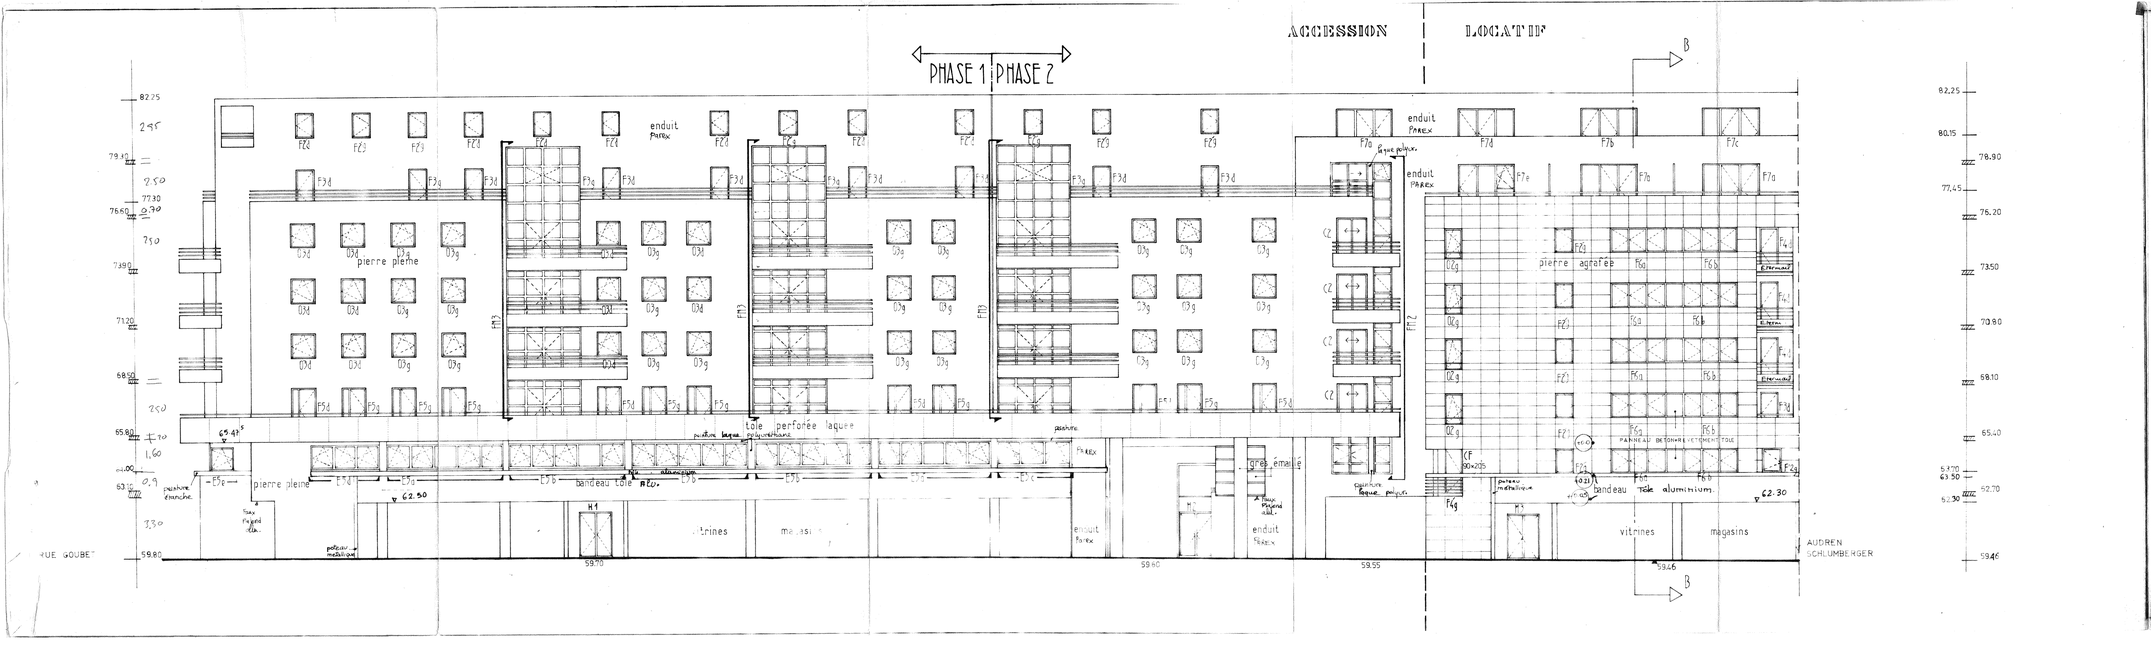

VILLE DE PARIS SEMAVIP Aménageur

ZAC MANIN-JAURES LOT H

SCI 129, RUE MANIN
4, PLACE DE RIO DE JANEIRO 75384 PARIS CEDEX 08
Représentée par son gérant SOFAP 71, RUE MONCEAU 75008 PARIS TEL. : 42.25.44.85

SCI MANIN CHANTE COQ
4, PLACE DE RIO DE JANEIRO 75384 PARIS CEDEX 08
Représentée par son gérant SOFAP 71, RUE MONCEAU 75008 PARIS TEL. : 42.25.44.85

59 LOGEMENTS ACCESSION
75 PLACES DE PARKING
COMMERCES - ACTIVITES

18 LOGEMENTS LOCATIF
19 PLACES DE PARKING
COMMERCES - ACTIVITES

MARCHE

FAÇADE RUE MANIN

22

GEORGES MAURIOS ARCHITECTE d. u. h.
J.C. ANTONIO B. BONIFACE L. HOUEL Assistants
326, RUE SAINT-JACQUES 75005 PARIS TEL. : 43.54.90.17

date : mars 1988 29
éch. : 1/400e

No	MODIFICATIONS	DATE
A	REFERENCE DES MENUISERIES	29.03.88
	Bandeau	29 mai 1988
B	Modification des menuiseries : TYPE O1g.d remplacé par Type F2'g.d.	12.07.1988
C	Ensemble FM2 modifié - Fenêtre R+1 coté file 15 décalée - balcon des loggias de 5 lisses au lieu de 4 -	02.11.1988
D	Mise à jour matériaux	10.03.1989

Ces plans pourront subir des modifications de détail résultant des impératifs de construction.
L'entreprise est tenue de vérifier les cotes et d'aviser les Maîtres d'Ouvrages respectifs de toutes modifications