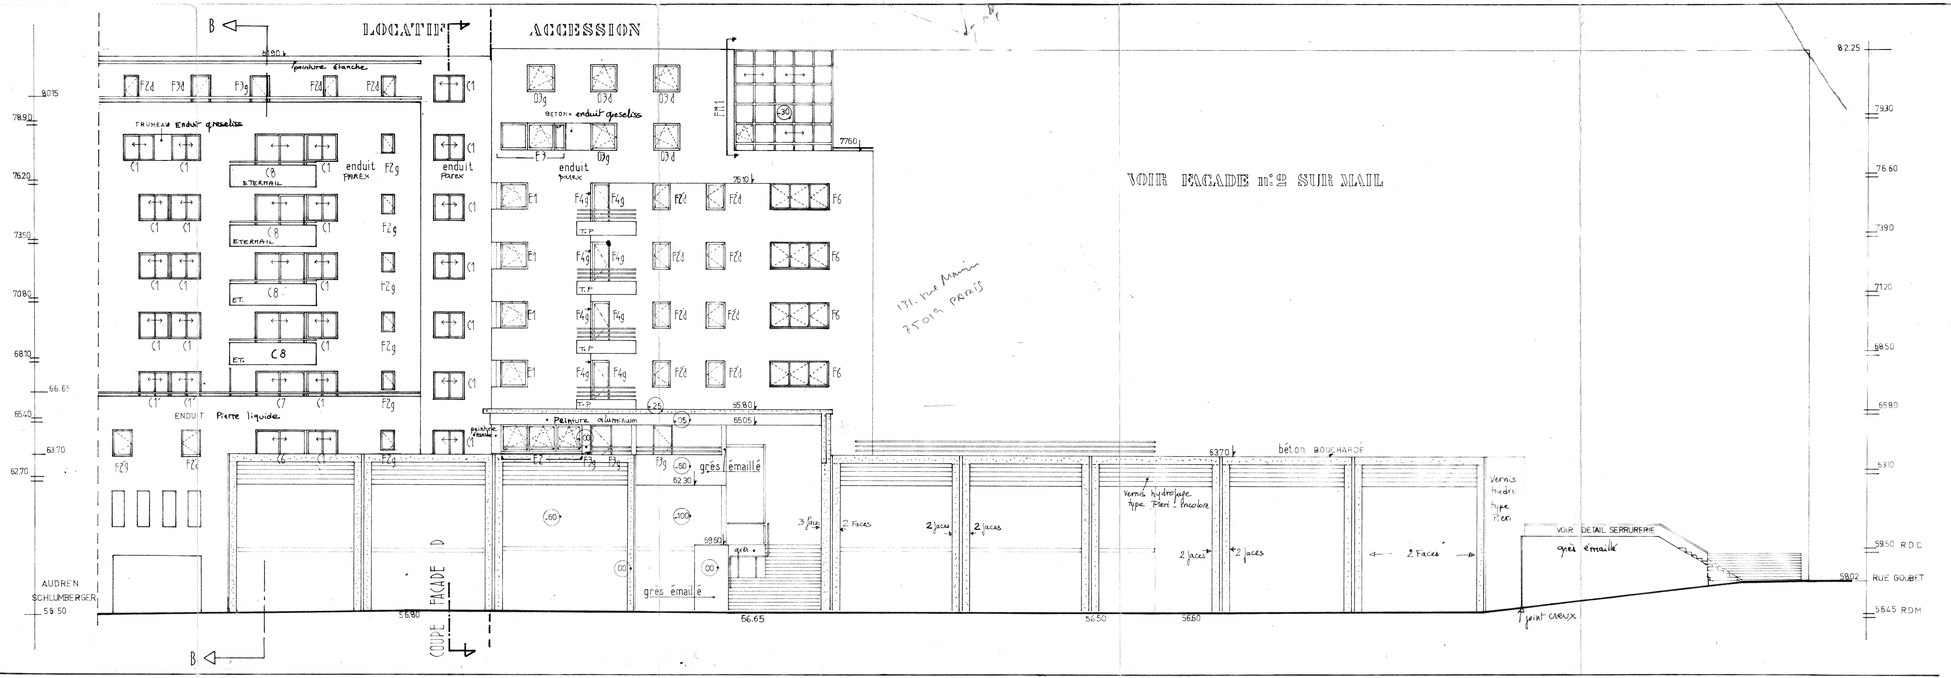

VILLE DE PARIS SEMAVIR Aménageur

ZAC MANIN-JAURES LOT H

SCI 129, RUE MANIN
4, PLACE DE RIO DE JANEIRO 75384 PARIS CEDEX 08
Représentée par son gérant SOFAP 71, RUE MONCEAU 75008 PARIS TEL. 42.25.44.85

SCI MANIN CHANTE COQ
4, PLACE DE RIO DE JANEIRO 75384 PARIS CEDEX 08
Représentée par son gérant SOFAP 71, RUE MONCEAU 75008 PARIS TEL. 42.25.44.85

59 LOGEMENTS ACCESSION
75 PLACES DE PARKING
COMMERCES - ACTIVITES

18 LOGEMENTS LOCATIF
19 PLACES DE PARKING
COMMERCES - ACTIVITES

MARCHE

FACADE n° 1 SUR MAIL

23

GEORGES MAURIOS ARCHITECTE d.u.h.
J.C. ANTONIO B. BONIFACE L. HOUEL ASSISTANTS
326, RUE SAINT-JACQUES 75005 PARIS TEL. : 43.54.70.[illegible]

date mars 1988 29

No	MODIFICATIONS	DATE
A	REPARTE DES MENUISERIES	29 [illegible]
	Serrurerie : 3 lisses au dessus du portique	
	Beton bouchardé - enduit + cabochons de pierre	2[illegible] [illegible] 1988
B	Modification des menuiseries : TYPE O1g & remplacé par TYPE F2g	12 [illegible] 1988
C	Type F2 redessiné - Mise à jour matériaux	Fe[illegible]

Ces plans pourront subir des modifications de détail résultant des impératifs de construction. L'entreprise est tenue de vérifier les cotes et d'aviser les Maîtres d'Ouvrages respectifs de toutes modifications