VOIR FACADE MAIL n°1

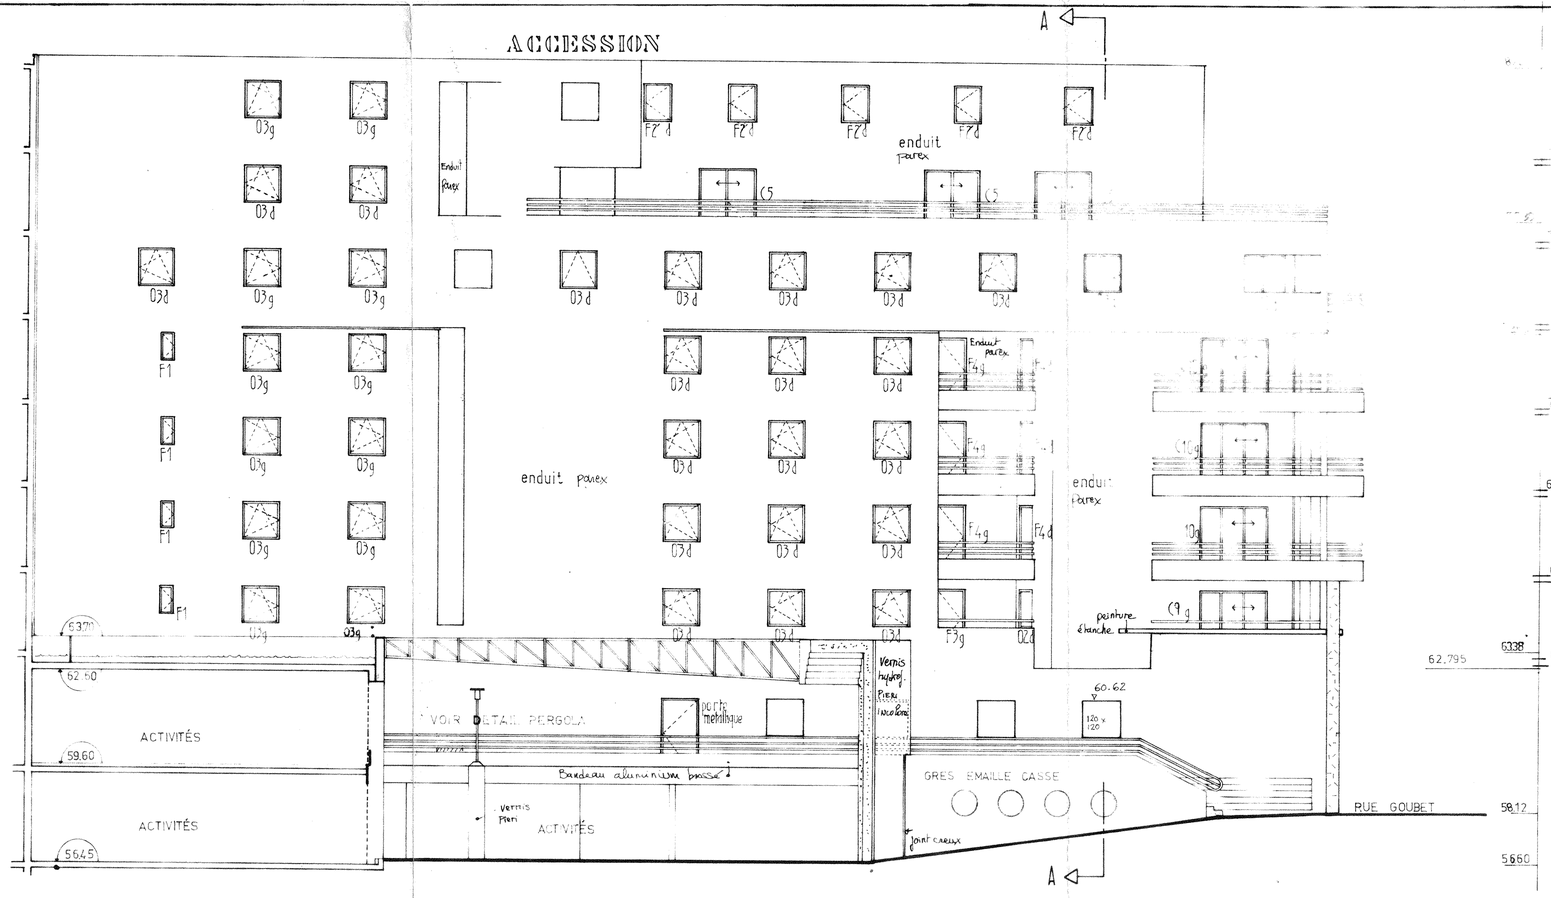

VILLE DE PARIS — SEMAVIP Aménageur

ZAC MANIN-JAURES — LOT H

SCI 129, RUE MANIN
4, PLACE DE RIO DE JANEIRO 75384 PARIS CEDEX 08
Représentée par son gérant SOFAP 71, RUE MONCEAU 75008 PARIS TEL. : 42.25.44.85

SCI MANIN CHANTE COQ
4, PLACE DE RIO DE JANEIRO 75384 PARIS CEDEX 08
Représentée par son gérant SOFAP 71, RUE MONCEAU 75008 PARIS TEL. : 42.25.44.85

59 LOGEMENTS ACCESSION	18 LOGEMENTS LOCATIF
75 PLACES DE PARKING	19 PLACES DE PARKING
COMMERCES - ACTIVITES	COMMERCES - ACTIVITES

MARCHE

FACADE SUR MAIL

24 D

GEORGES MAURIOS ARCHITECTE d. u. h.
J-C ANTONIO P.BONIFACE L HOUEL Assistants
326, RUE SAINT-JACQUES 75005 PARIS TEL. : 43 54.90.

date: mars 1988-29

éch. : 1/100e

No	MODIFICATIONS	DATE
A	Relevage des maçonneries	29-03-88
	Serrurerie départ escalier	
	mur en grès émaillé rehaussé, modification au niveau du passage piéton du détail Serrurerie	
	ébauche de la pergola-	
	Fenêtre F2g et CF au R+6 - Dessin ouvrage	29 mai 1988
B	Modification dimensions series: TYPE O1g,d remplacé par TYPE F2g,d	11-07-1988
C	ROCH: tôles + feuilles - grille persienné R+6.	12.09.88
D	Suppression [illegible] Mise à jour marches —	[illegible]

Ces plans pourront subir des modifications de détail résultant des impératifs de construction.
L'entreprise est tenue de vérifier les cotes et d'aviser les Maîtres d'Ouvrages respectifs de toutes modifications