



FAÇADE RUE GODEBERT

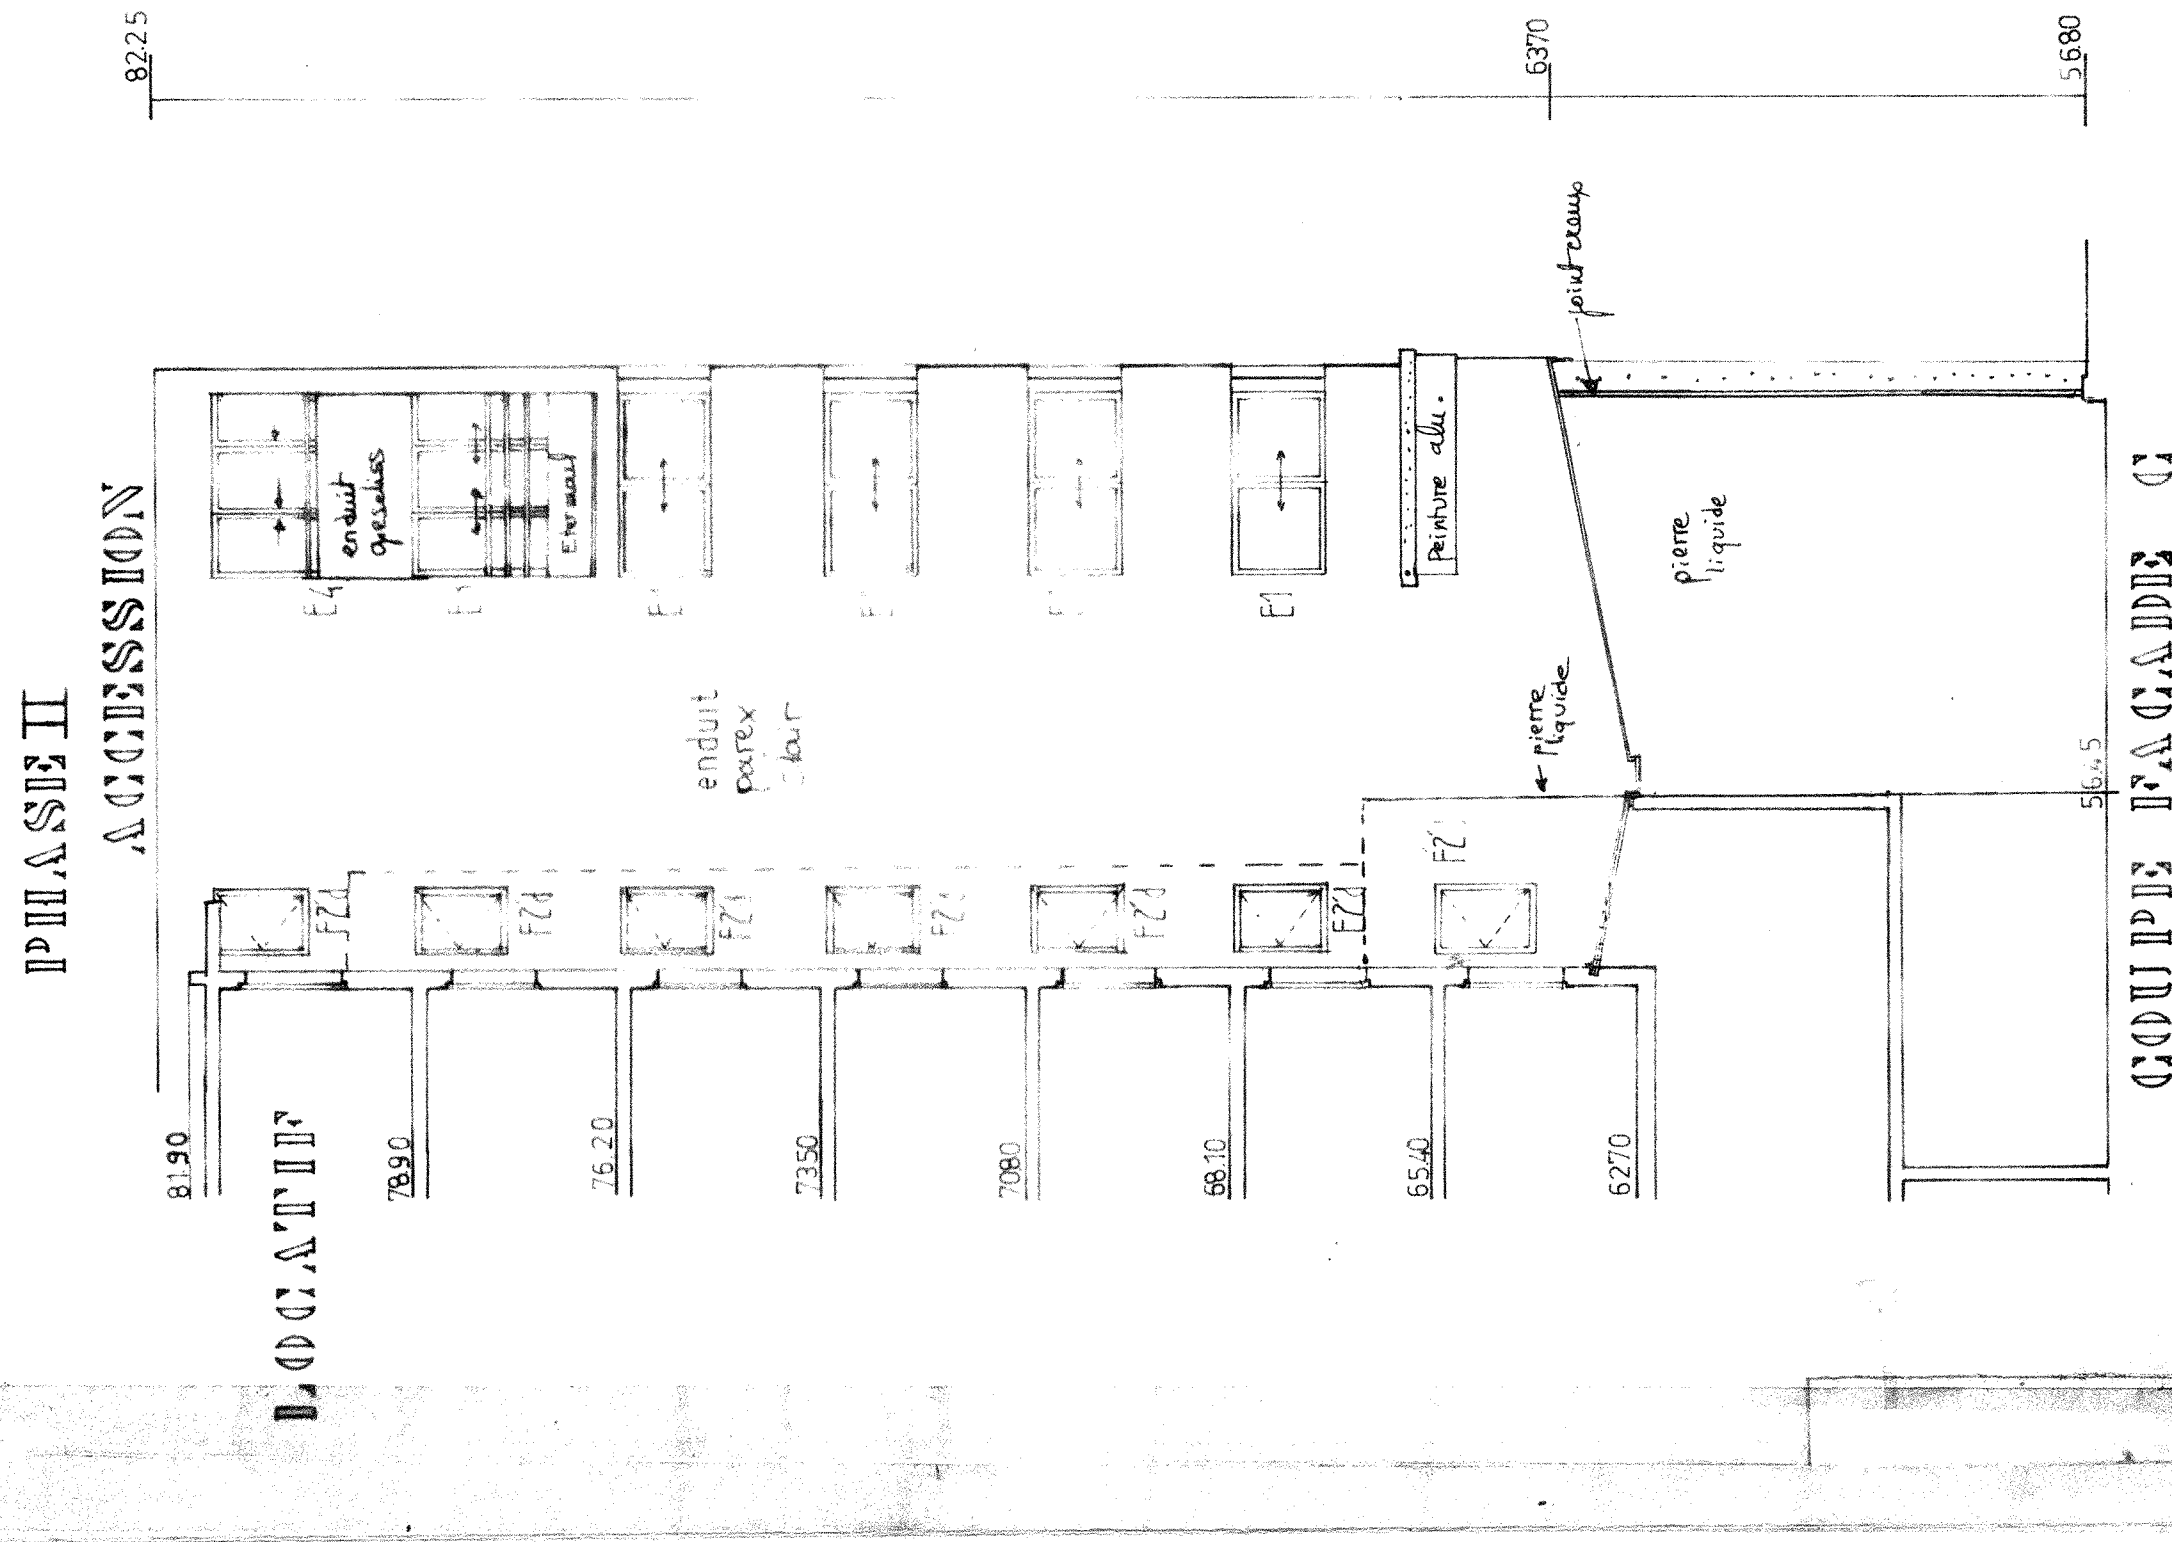

COUPE FAÇADE C

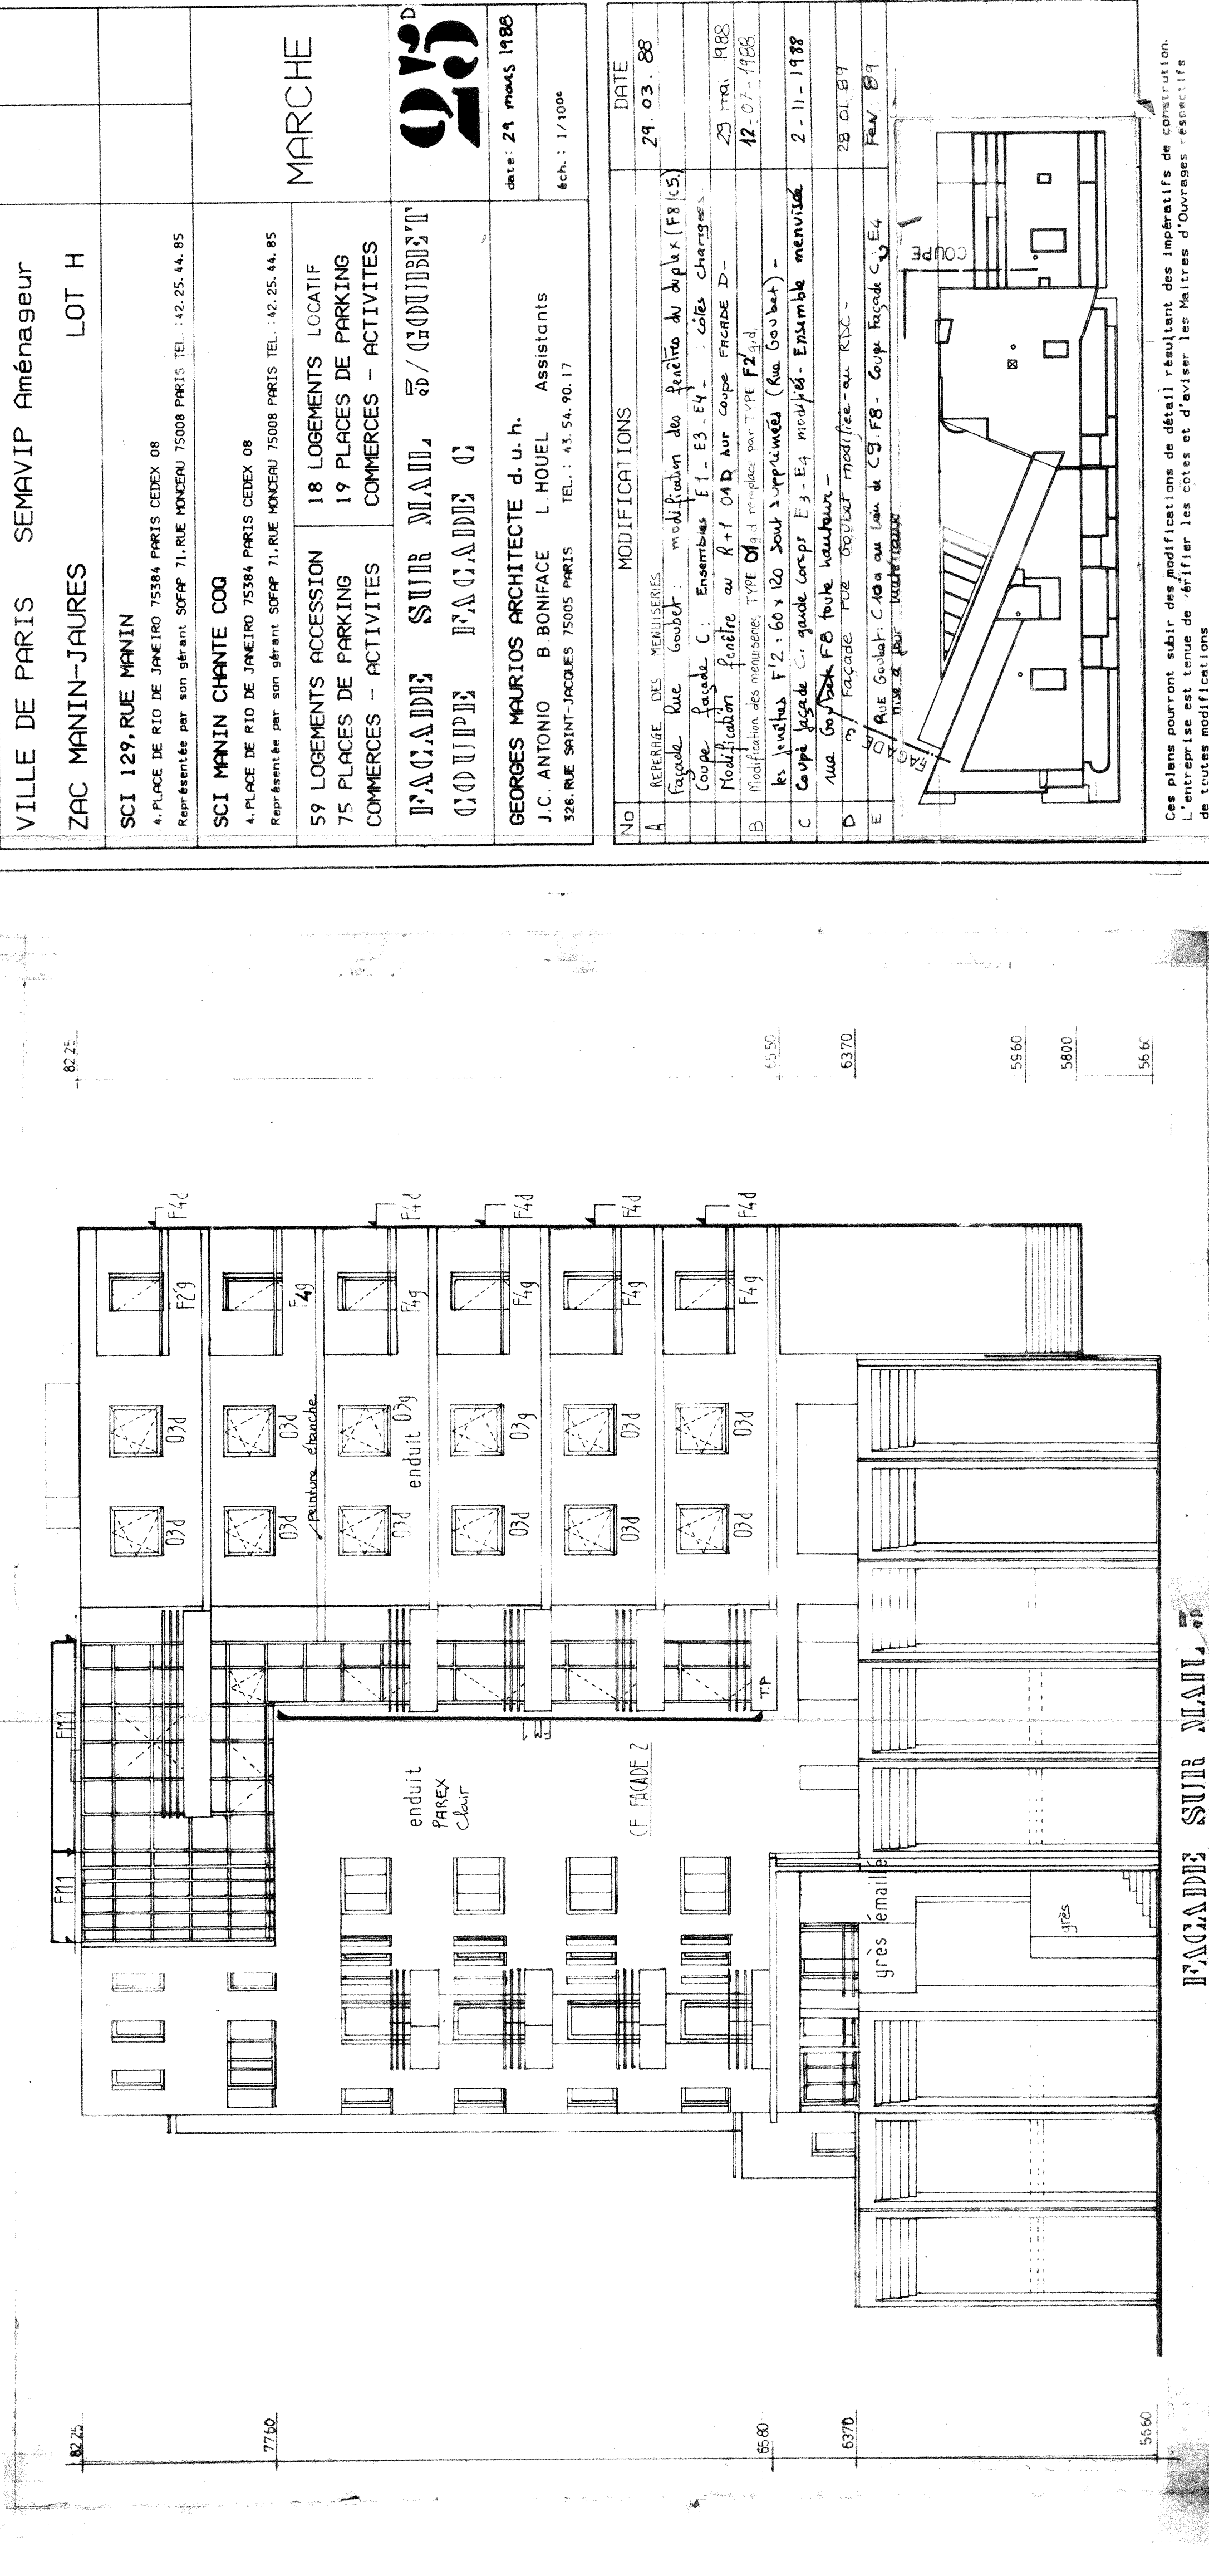

FAÇADE SUR MAIL

NO	MODIFICATIONS	DATE
A	REPERAGE DES MENUISERIES Façade Rue Godebert : modification des fenêtres du duplex (F8) (C5) Coupe Passade C : Ensembles F1 - E3 - E4 - Cotes chargées Modification fenêtre au R + 01 D sur coupe façade D - B Modification des menuiseries : TYPE D1 et remplacement par TYPE FZ1 et C les fenêtres F2 : 60 x 120 sont supprimées (Rue Godebert) - D une Goybak FB toute hauteur - E / Façade Rue Godebert modifiée au RDC - F / Rue Godebert : C10a au lieu de C9 FB - Coup. Façade C10E4 G / Mise à jour - actualisation	29.03.88 29 mai 1988 12.07.1988 2-11-1988 28.01.89 Fev 89

VILLE DE PARIS SEMAVIP Aménageur
ZAC MANIN-JAURES LOT H
SCI 129, RUE MANIN
4, PLACE DE RIO DE JANEIRO 75384 PARIS CEDEX 08
Représentée par son gérant SOFAP 71, RUE MONCEAU 75008 PARIS TEL : 42.25.44.85
SCI MANIN CHANTE COQ
4, PLACE DE RIO DE JANEIRO 75384 PARIS CEDEX 08
Représentée par son gérant SOFAP 71, RUE MONCEAU 75008 PARIS TEL : 42.25.44.85
59 LOGEMENTS ACCESSION
75 PLACES DE PARKING
COMMERCES - ACTIVITES
FAÇADE SUR MAIL, GODEBERT
COUPE FAÇADE C
GEORGES MAURIOS ARCHITECTE d. u. h.
J.C. ANTONIO B. BONIFACE L. HOUEL Assistants
326, RUE SAINT-JACQUES 75005 PARIS TEL. : 43.54.90.17
date: 29 mars 1988
éch. : 1/100e

Ces plans pourront subir des modifications de détail résultant des impératifs de construction.
L'entreprise est tenue de vérifier les cotes et d'aviser les Maîtres d'Ouvrages respectifs
de toutes modifications



MARCHE