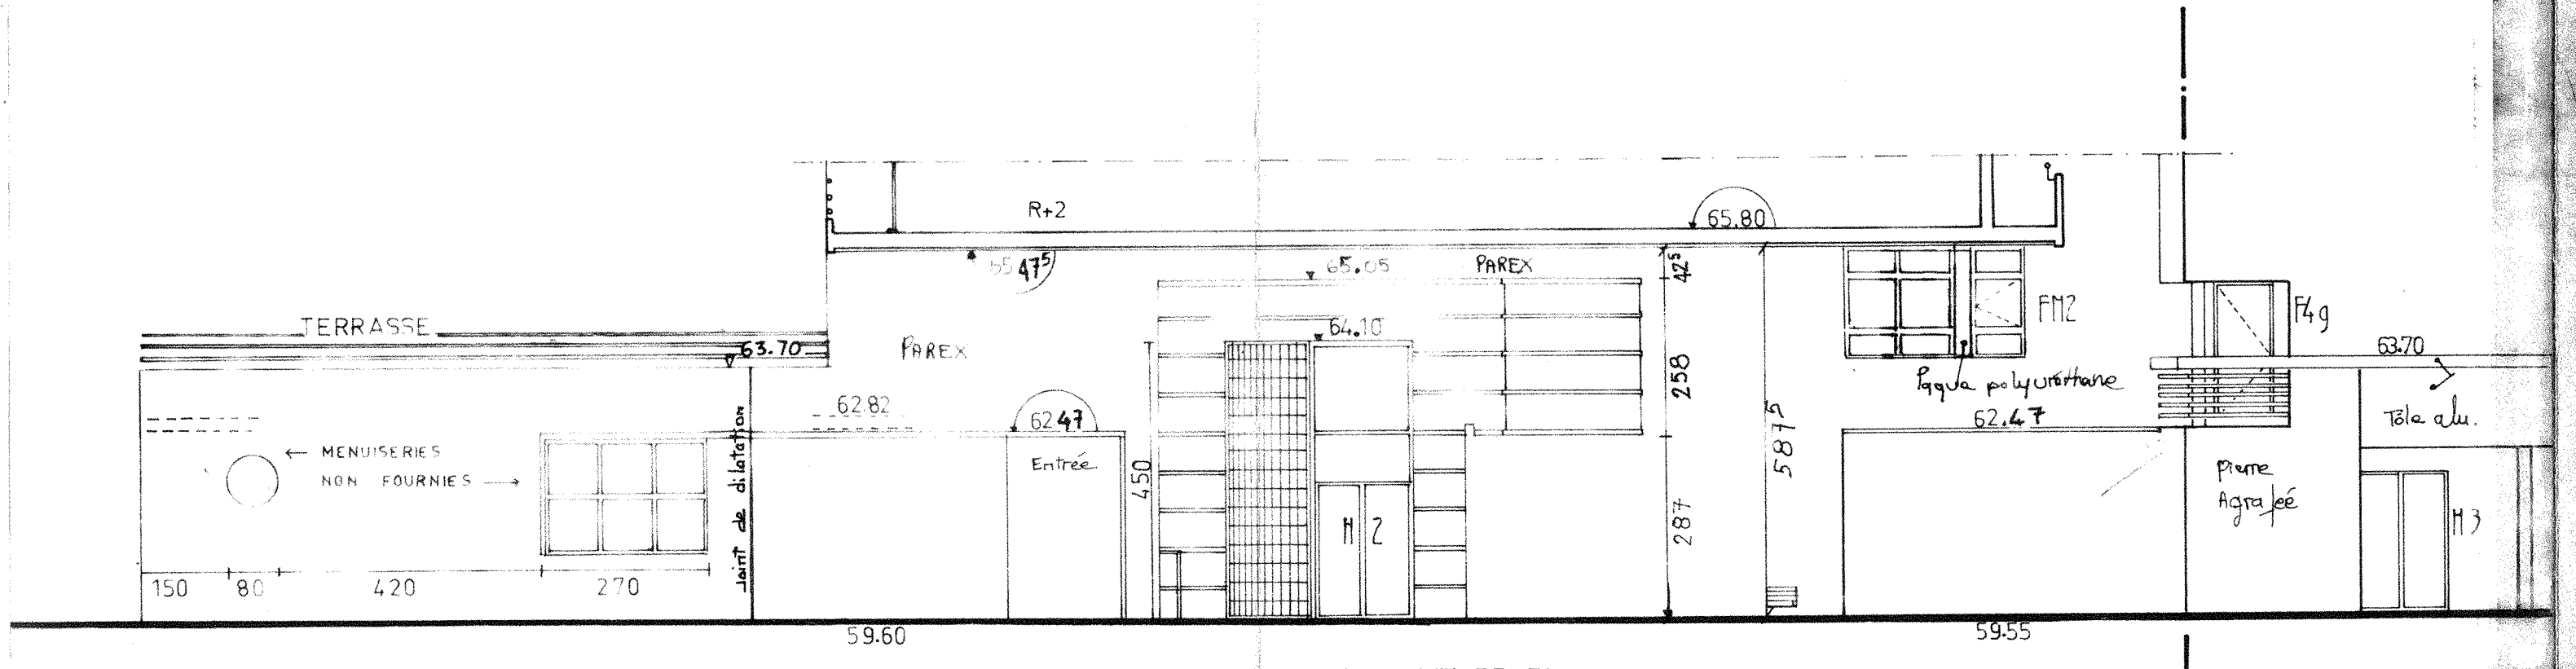


COUPE FACADE DD

ACCESSION | LOCATIF

VILLE DE PARIS SEMAVIP Aménageur

ZAC MANIN-JAURES LOT H

**SCI 129, RUE MANIN**

4, PLACE DE RIO DE JANEIRO 75384 PARIS CEDEX 08

Représentée par son gérant SOFAP 71, RUE MONCEAU 75008 PARIS TEL. : 42. 25. 44. 85

**SCI MANIN CHANTE COQ**

4, PLACE DE RIO DE JANEIRO 75384 PARIS CEDEX 08

Représentée par son gérant SOFAP 71, RUE MONCEAU 75008 PARIS TEL. : 42. 25. 44. 85

| | |
|---|---|
| 59 LOGEMENTS ACCESSION | 18 LOGEMENTS LOCATIF |
| 75 PLACES DE PARKING | 19 PLACES DE PARKING |
| COMMERCES - ACTIVITES | COMMERCES - ACTIVITES |

MARCHE

# COUPE FACADE DD SUR PASSAGE

96


GEORGES MAURIOS ARCHITECTE d. u. h.

J-C ANTONIO P. BONIFACE L. HOUEL Assistants

326, RUE SAINT-JACQUES 75005 PARIS TEL. : 43. 54. 90. 17


date: mars 1988-29

éch. : 1/0006

| No | MODIFICATIONS | DATE |
|---|---|---|
| A | REPERAGE DES MENUISERIES | 29.03.88 |
| | Pose de 3 grilles persiennes en façade - | |
| | côte 63.70 au lieu de 64.10 sur terrasse - | 29 mai 1988 |
| | Mise au point côtes - | |
| B | FM2 modifiées | 2-11-1988 |

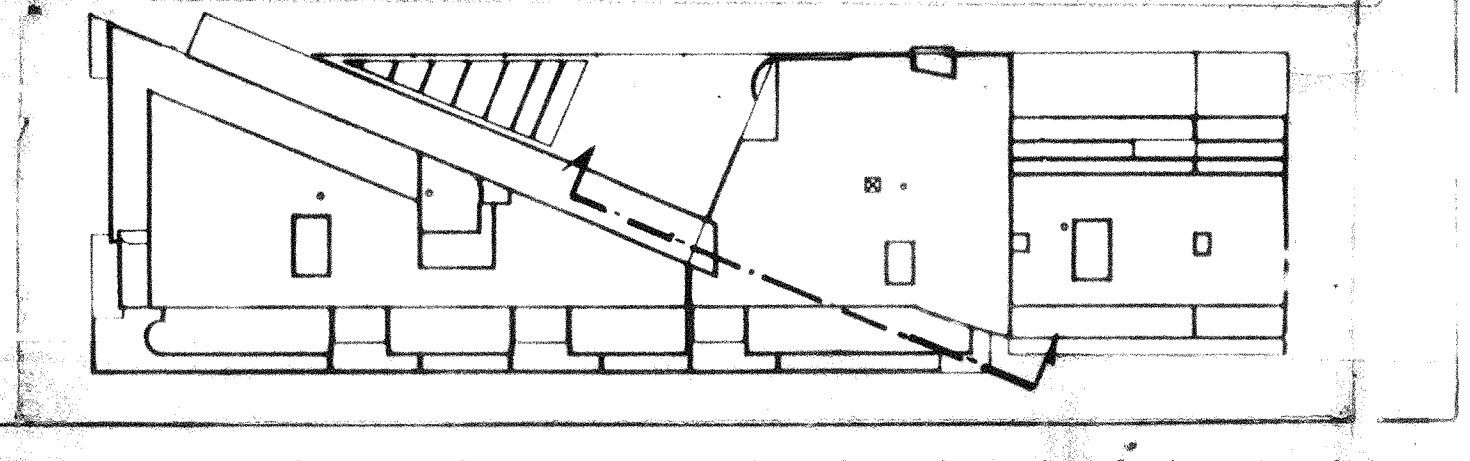


Ces plans pourront subir des modifications de détail résultant des impératifs de construction. L'entreprise est tenue de vérifier les cotes et d'aviser les Maitres d'Ouvrages respectifs de toutes modifications