

VILLE DE PARIS SEMAVIP Aménageur
ZAC MANIN-JAURES LOT H

SCT 129, RUE MANIN
4-PLACE DE RIO DE JANEIRO 75384 PARIS CEDEX 08
Représenté par sonérant SORP 71, RUE HONGKONG 75008 PARIS TEL.: 42.25.44.85

SCT MANIN CHANTE COO
4-PLACE DE RIO DE JANEIRO 75384 PARIS CEDEX 08
Représenté par sonérant SORP 71, RUE HONGKONG 75008 PARIS TEL.: 42.25.44.85

MARCHE

01011133 1B-1B


GEORGES MAURIOS ARCHITECTE d. u. h.
J-C ANTONIO P BONIFACE L HOUEL Assistants
328, RUE SAINT-JACQUES 75005 PARIS TEL.: 43.54.96.17

DATE
Fol. 138.2
14.09.88

NO
R
B

MODIFICATIONS
isolant, 4^e balcons
Départ. technique, technique - bureau, Rue. Plan. etc.

Ces plans pourront subir des modifications de détail résultant des impératifs de construction. L'entrepreneur sera tenu de vérifier les cotes et d'avisier les Maîtres d'œuvre dès qu'il en aura constaté une erreur.

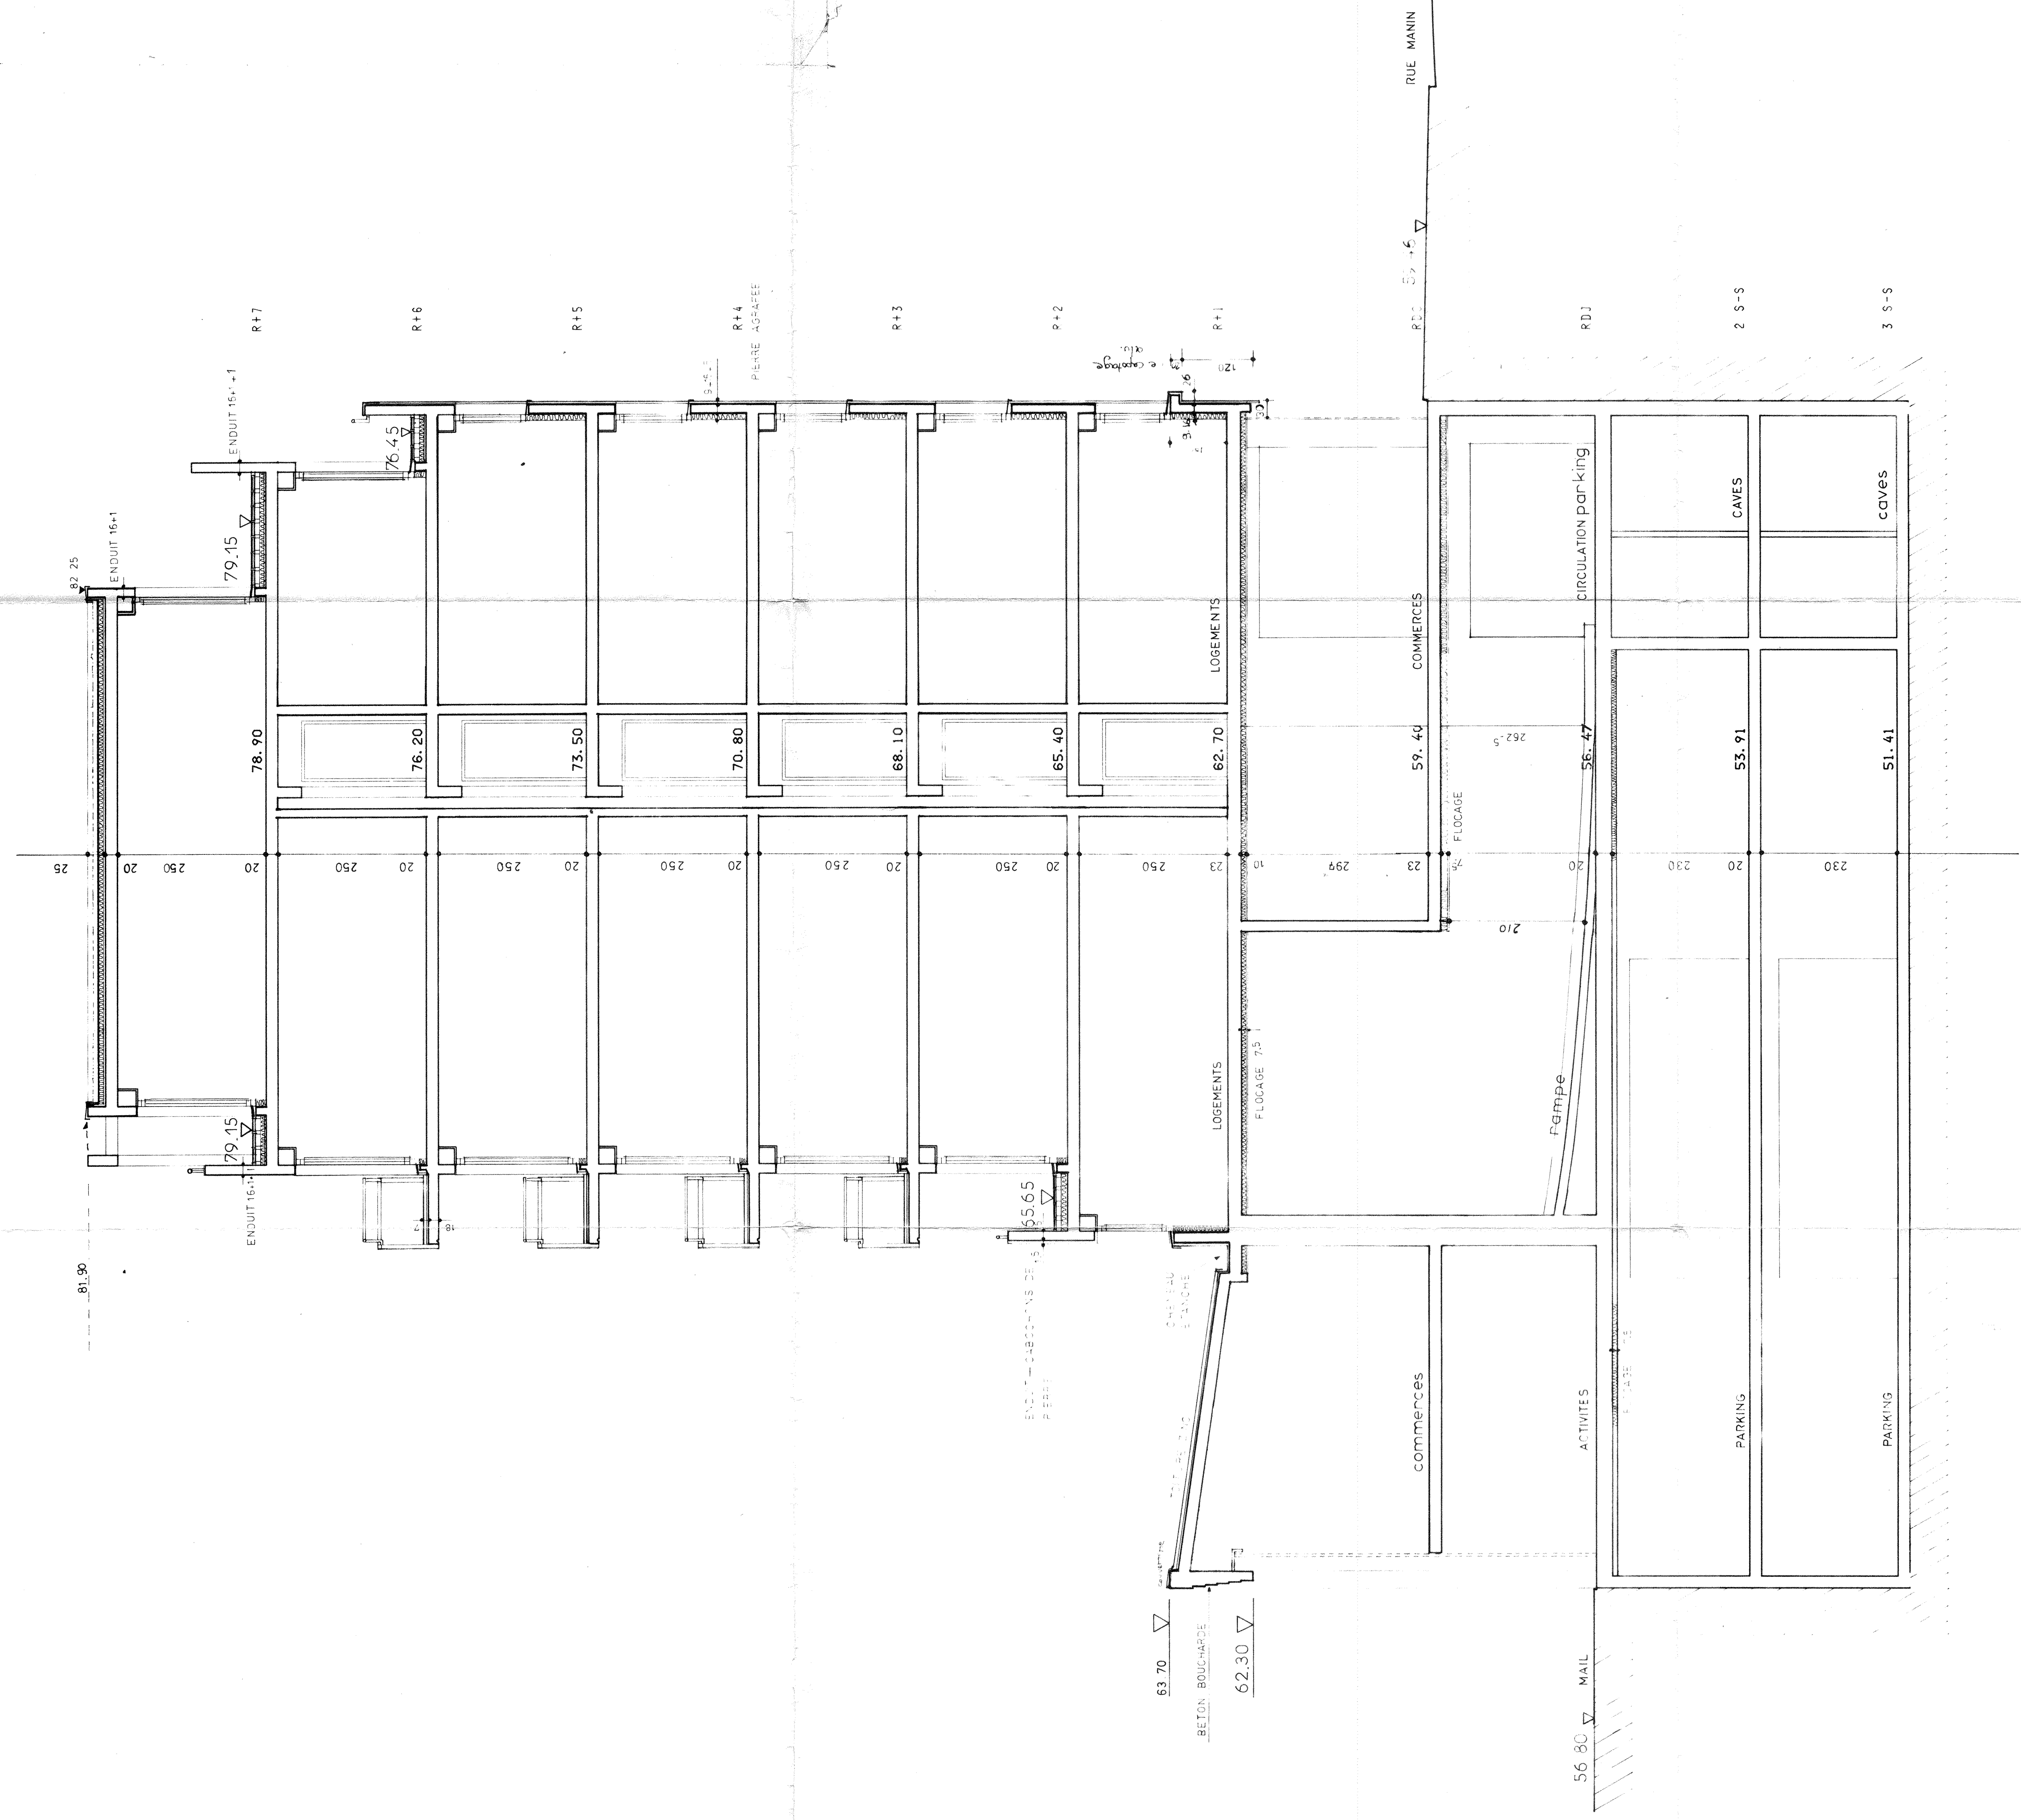

80J 80K 80L 80M 80N 80O 80P 80Q 80R 80S 80T 80U 80V 80W 80X 80Y 80Z

RUE MANIN

RUE MAIL