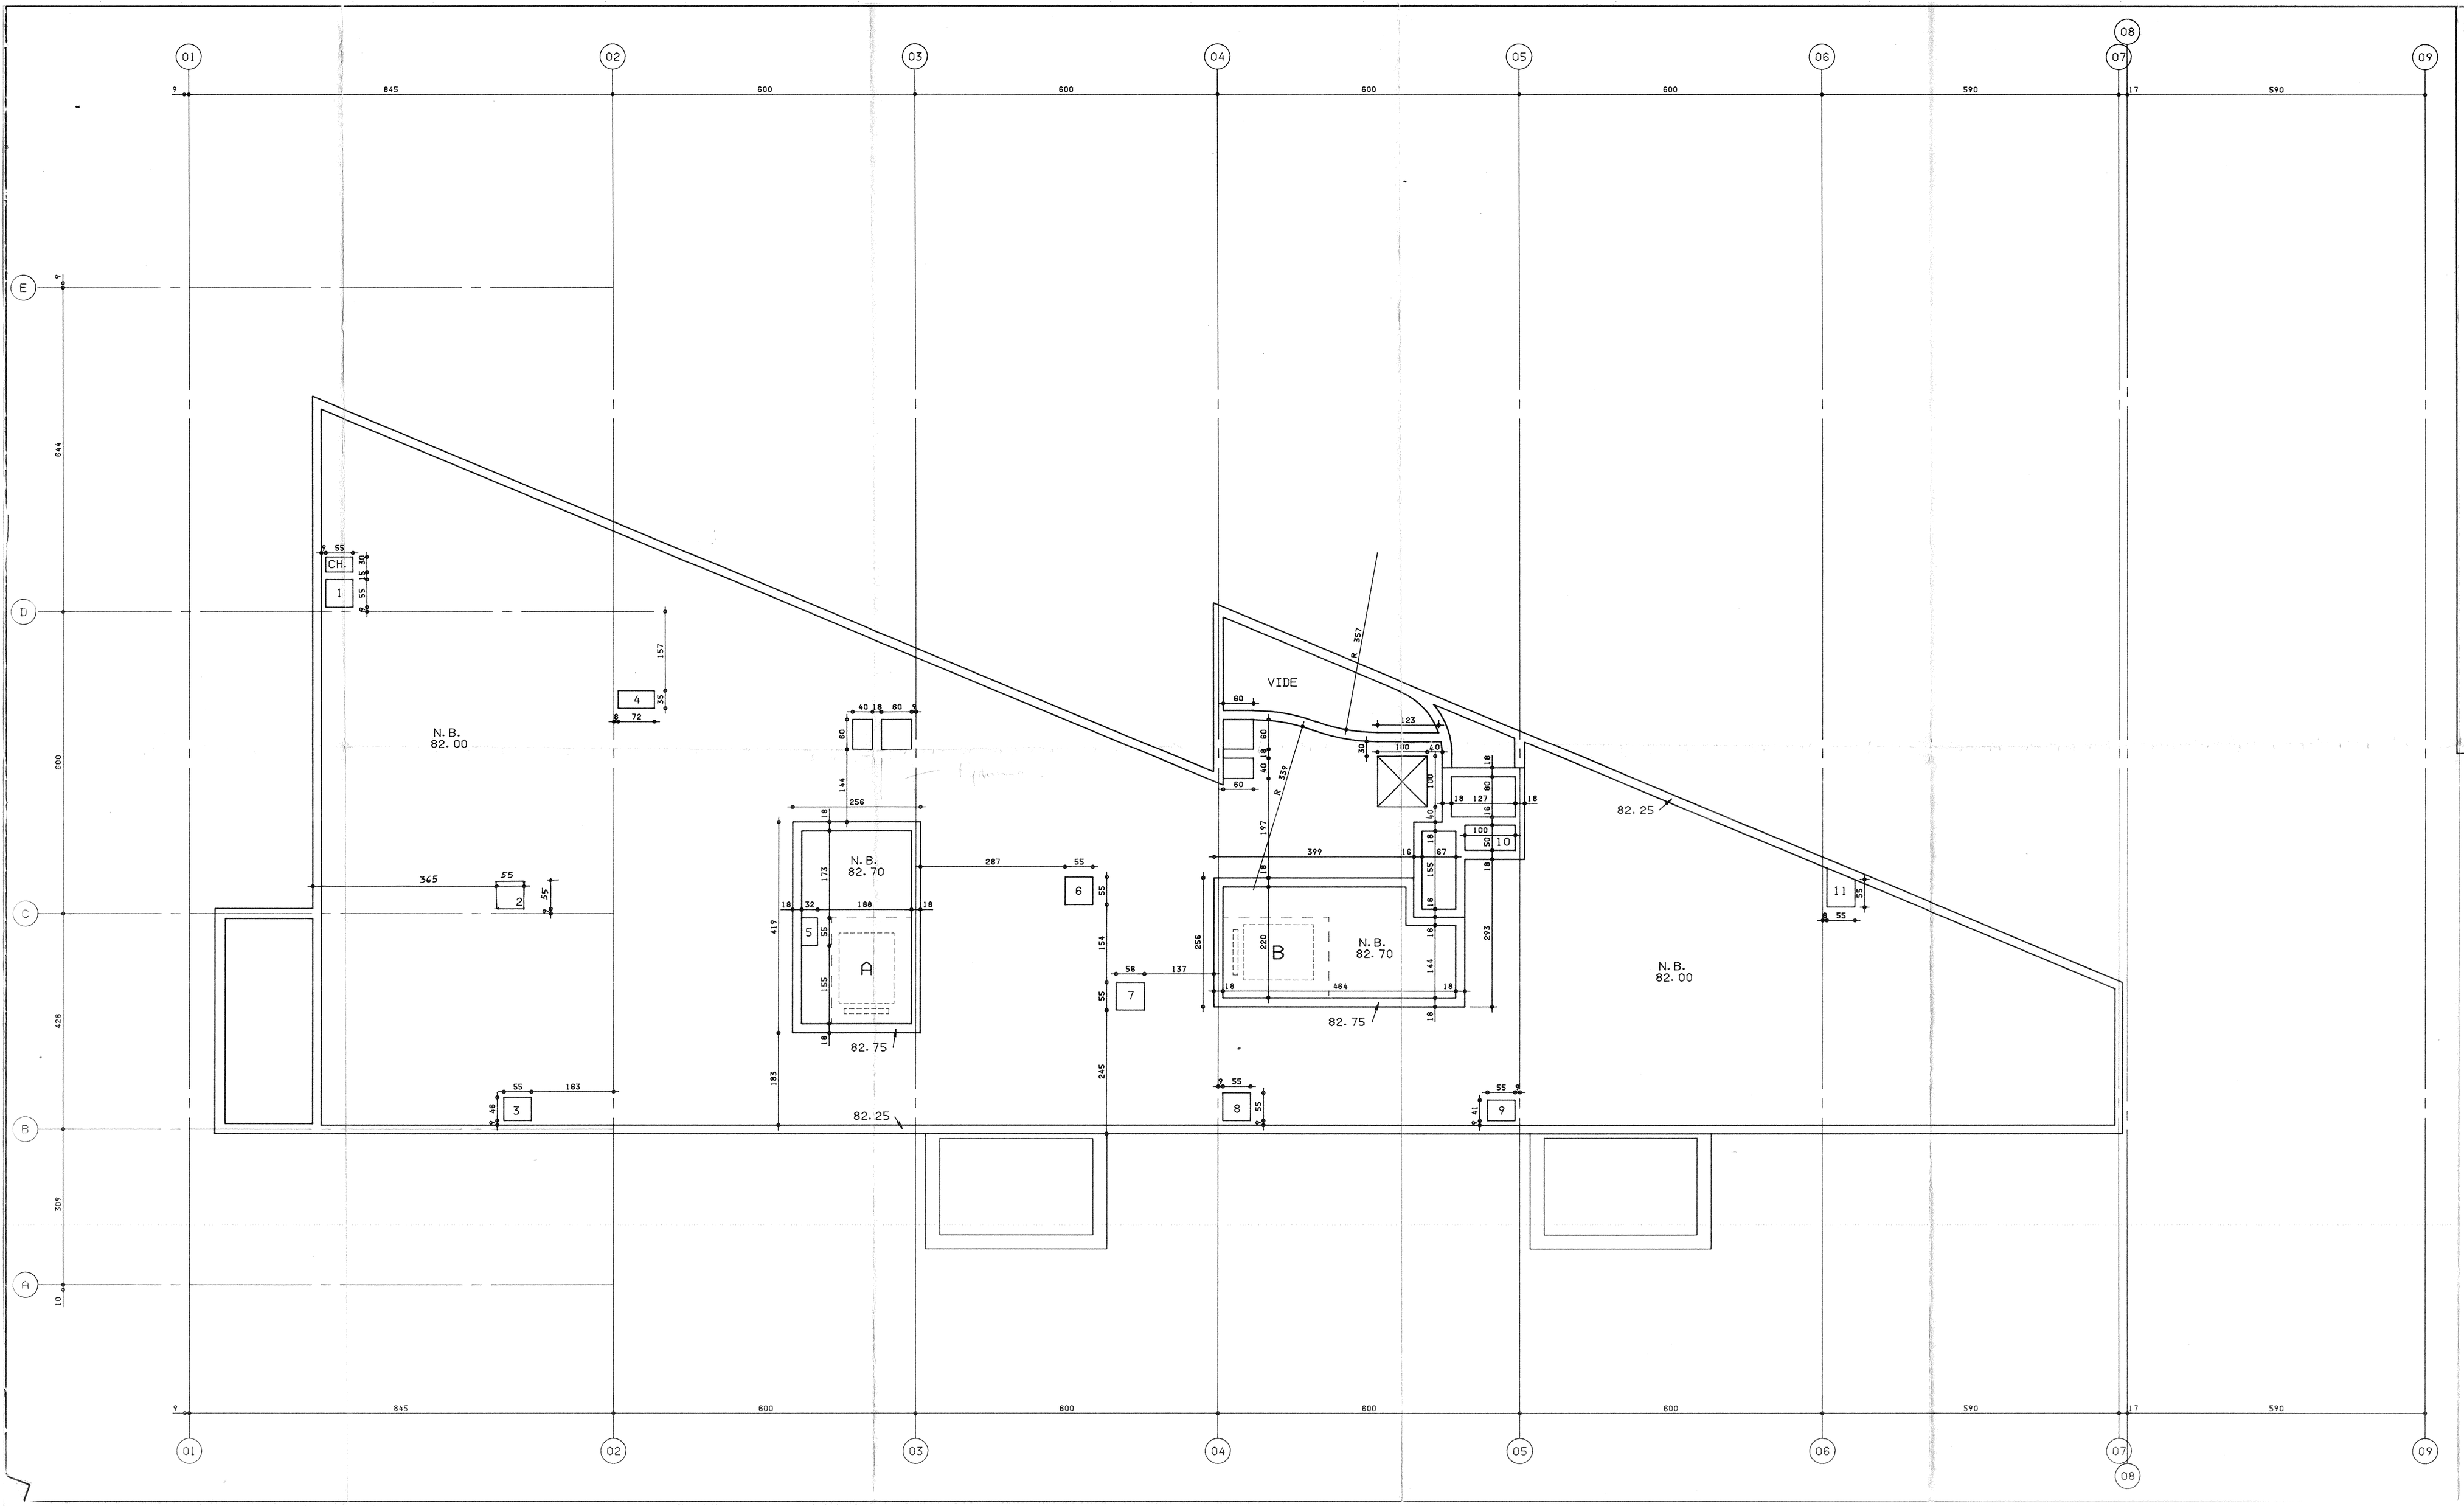

VILLE DE PARIS SEMAVIP Aménageur

ZAC MANIN-JAURES LOT H

SCI 129, RUE MANIN

4, PLACE DE RIO DE JANEIRO 75384 PARIS CEDEX 08

Représentée par son gérant SOFAP 71, RUE MONCEAU 75008 PARIS TEL. : 42.25.44.85

MARCHE

59 LOGEMENTS ACCESSION
75 PLACES DE PARKING
COMMERCES - ACTIVITES

PHASE 1 : CAGES A et B
PLAN DE TOITURE

29B a

GEORGES MAURIOS ARCHITECTE d.u.h.

PATRICIA BONIFACE ASSISTANTE

32B, RUE SAINT-JACQUES 75005 PARIS TEL. : 43.54.90.17

date: décembre 1988

éch. : 1/50e

No	MODIFICATIONS	DATE
a	Gaine 2 - cage A modifiée -	2.01.89

Ces plans pourront subir des modifications de détail résultant des impératifs de construction. L'entreprise est tenue de vérifier les cotes et d'aviser les Maîtres d'Ouvrages respectifs de toutes modifications.